



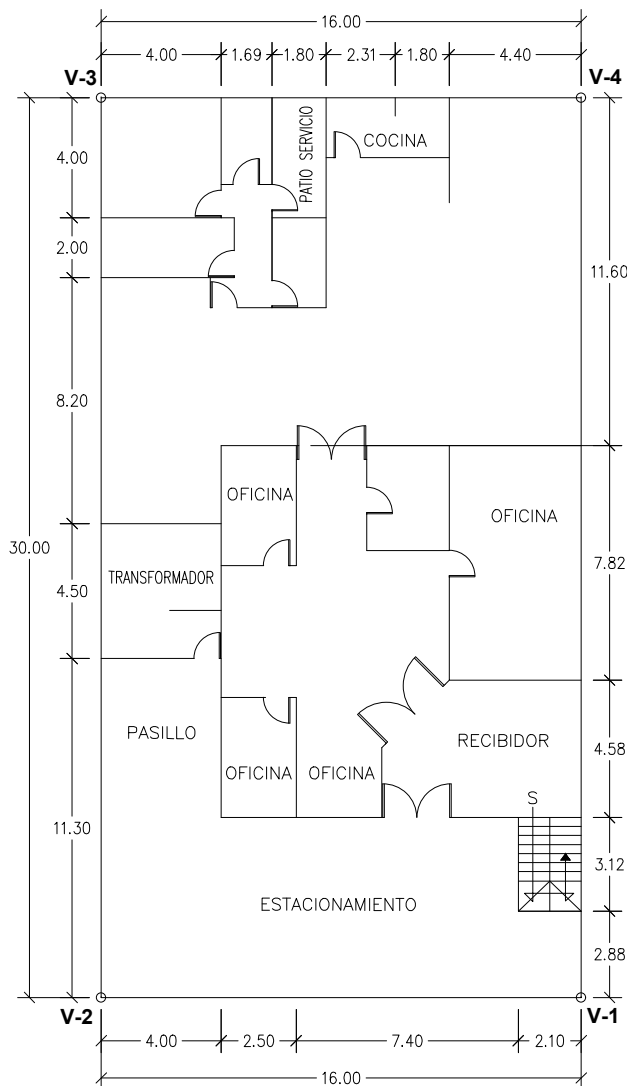

**PLANTA ARQUITECTONICA
B A J A**

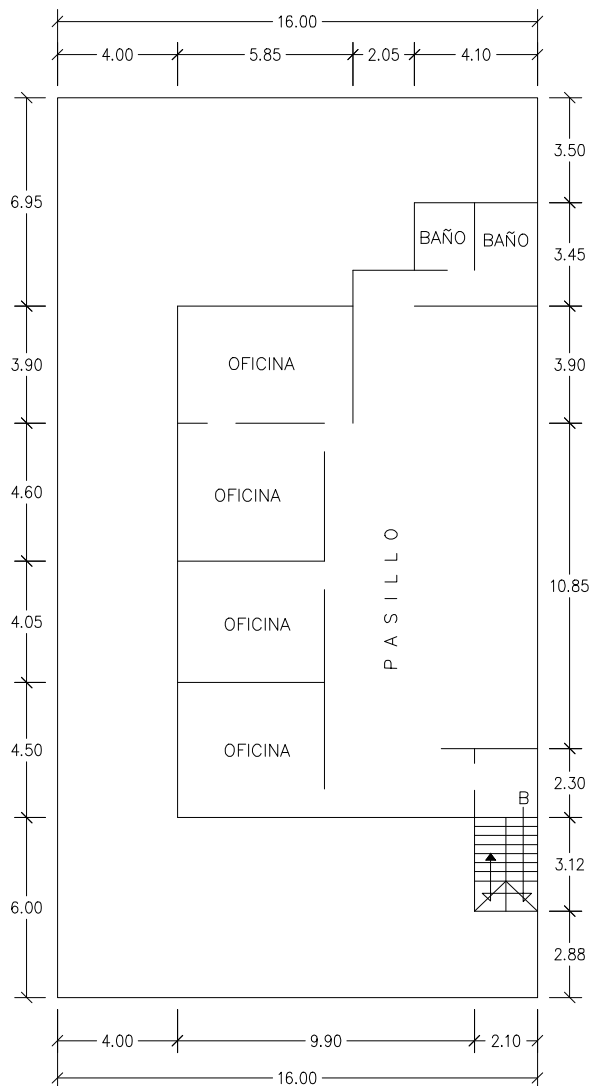


**PLANTA ARQUITECTONICA
A L T A**


LADO	AZIMUT	DIST. (MTS.)	COORDENADAS UTM	CONVERGENCIA	FACTOR DE ESC. LINEAL	LATITUD	LONGITUD
EST-PR			ESTE (X)	NORTE (Y)			
1-2	123°36'31"	16.000	506,959.123	1,989,382.167	0.99960060	17°59'33.818746" N	98°56'3.355443" W
2-3	213°36'31"	30.000	506,972.449	1,989,373.310	0.99960060	17°59'33.530417" N	98°56'2.902420" W
3-4	303°36'31"	16.000	506,955.843	1,989,348.325	0.99960060	17°59'32.717615" N	98°56'3.467390" W
4-1	33°36'31"	30.000	506,942.518	1,989,357.181	0.99960060	17°59'33.005943" N	98°56'3.920412" W

AREA = 480.000 m²
PERIMETRO = 92.000 m

PLANTA DE CONJUNTO

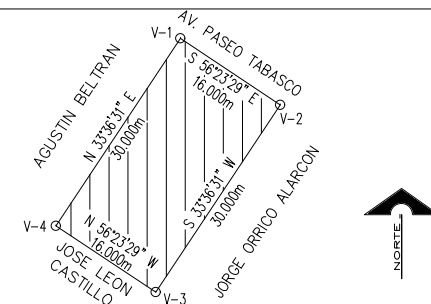

ORIENTACION Y LOCALIZACION

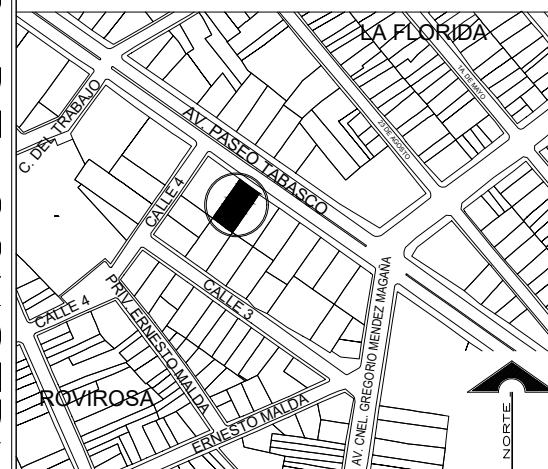

DATOS CATASTRALES	No. DE CUENTA: XXXXXX	CLAVE CATASTRAL: XXX-XXXX-XXXX
SERVICIOS MUNICIPALES	AGUA POTABLE	PAVIMENTO
	ENERGIA ELECTRICA	BANQUETA
	ALUMBRADO PUBLICO	DRENAJE
PREDIO:	U R B A N O	
PLANO:	DE UN PREDIO UBICADO EN LA AV. PASEO TABASCO No.1013 DE LA COL. JESUS GARCIA DEL MUNICIPIO DE CENTRO, TABASCO.	
USO DEL PREDIO:	O F I C I N A S	
PROPIETARIO:	ARROCERA DEL GRIJALVA S.A.	
ACOTACION: METROS.	ESCALA: 1:250	
LUGAR Y FECHA:	VILLAHERMOSA TABASCO A JULIO DE 2021	
LEVANTO Y CALCULO:	ING. ROBERTO DE LA CRUZ GONZALEZ CED.: 5162590	

DESGLOSE DE SUPERFICIES

SUP. CONSTRUCCION PLANTA BAJA = 369.352m²
 SUP. CONSTRUCCION PLANTA ALTA = 227.757m²
 SUP. CONSTRUCCION TOTAL = 597.109m²
 SUP. LIBRE = 110.648m²
 SUPERFICIE TOTAL DEL PREDIO = 480.000m²

CARACTERISTICAS DE LA CONSTRUCCION

- * CIMENTACION: LOSA DE CIMENTACION DE CONCRETO
- * CASTILLO: CONCRETO ARMEX
- * MUROS: DE BLOCK
- * APLANADOS: MORTERO CEMENTO A CEPILLO
- * PISOS: DE CERAMICA
- * INSTALACION ELECTRICA: OCULTA
- * INSTALACION HIDRAULICA Y SANITARIA: OCULTA
- * PUERTAS Y VENTANAS: MADERA, ALUMINIO Y HERRERIA.
- * TECHO: LOSA DE CONCRETO ARMADO