



UNIDAD PRIVATIVA No. 4

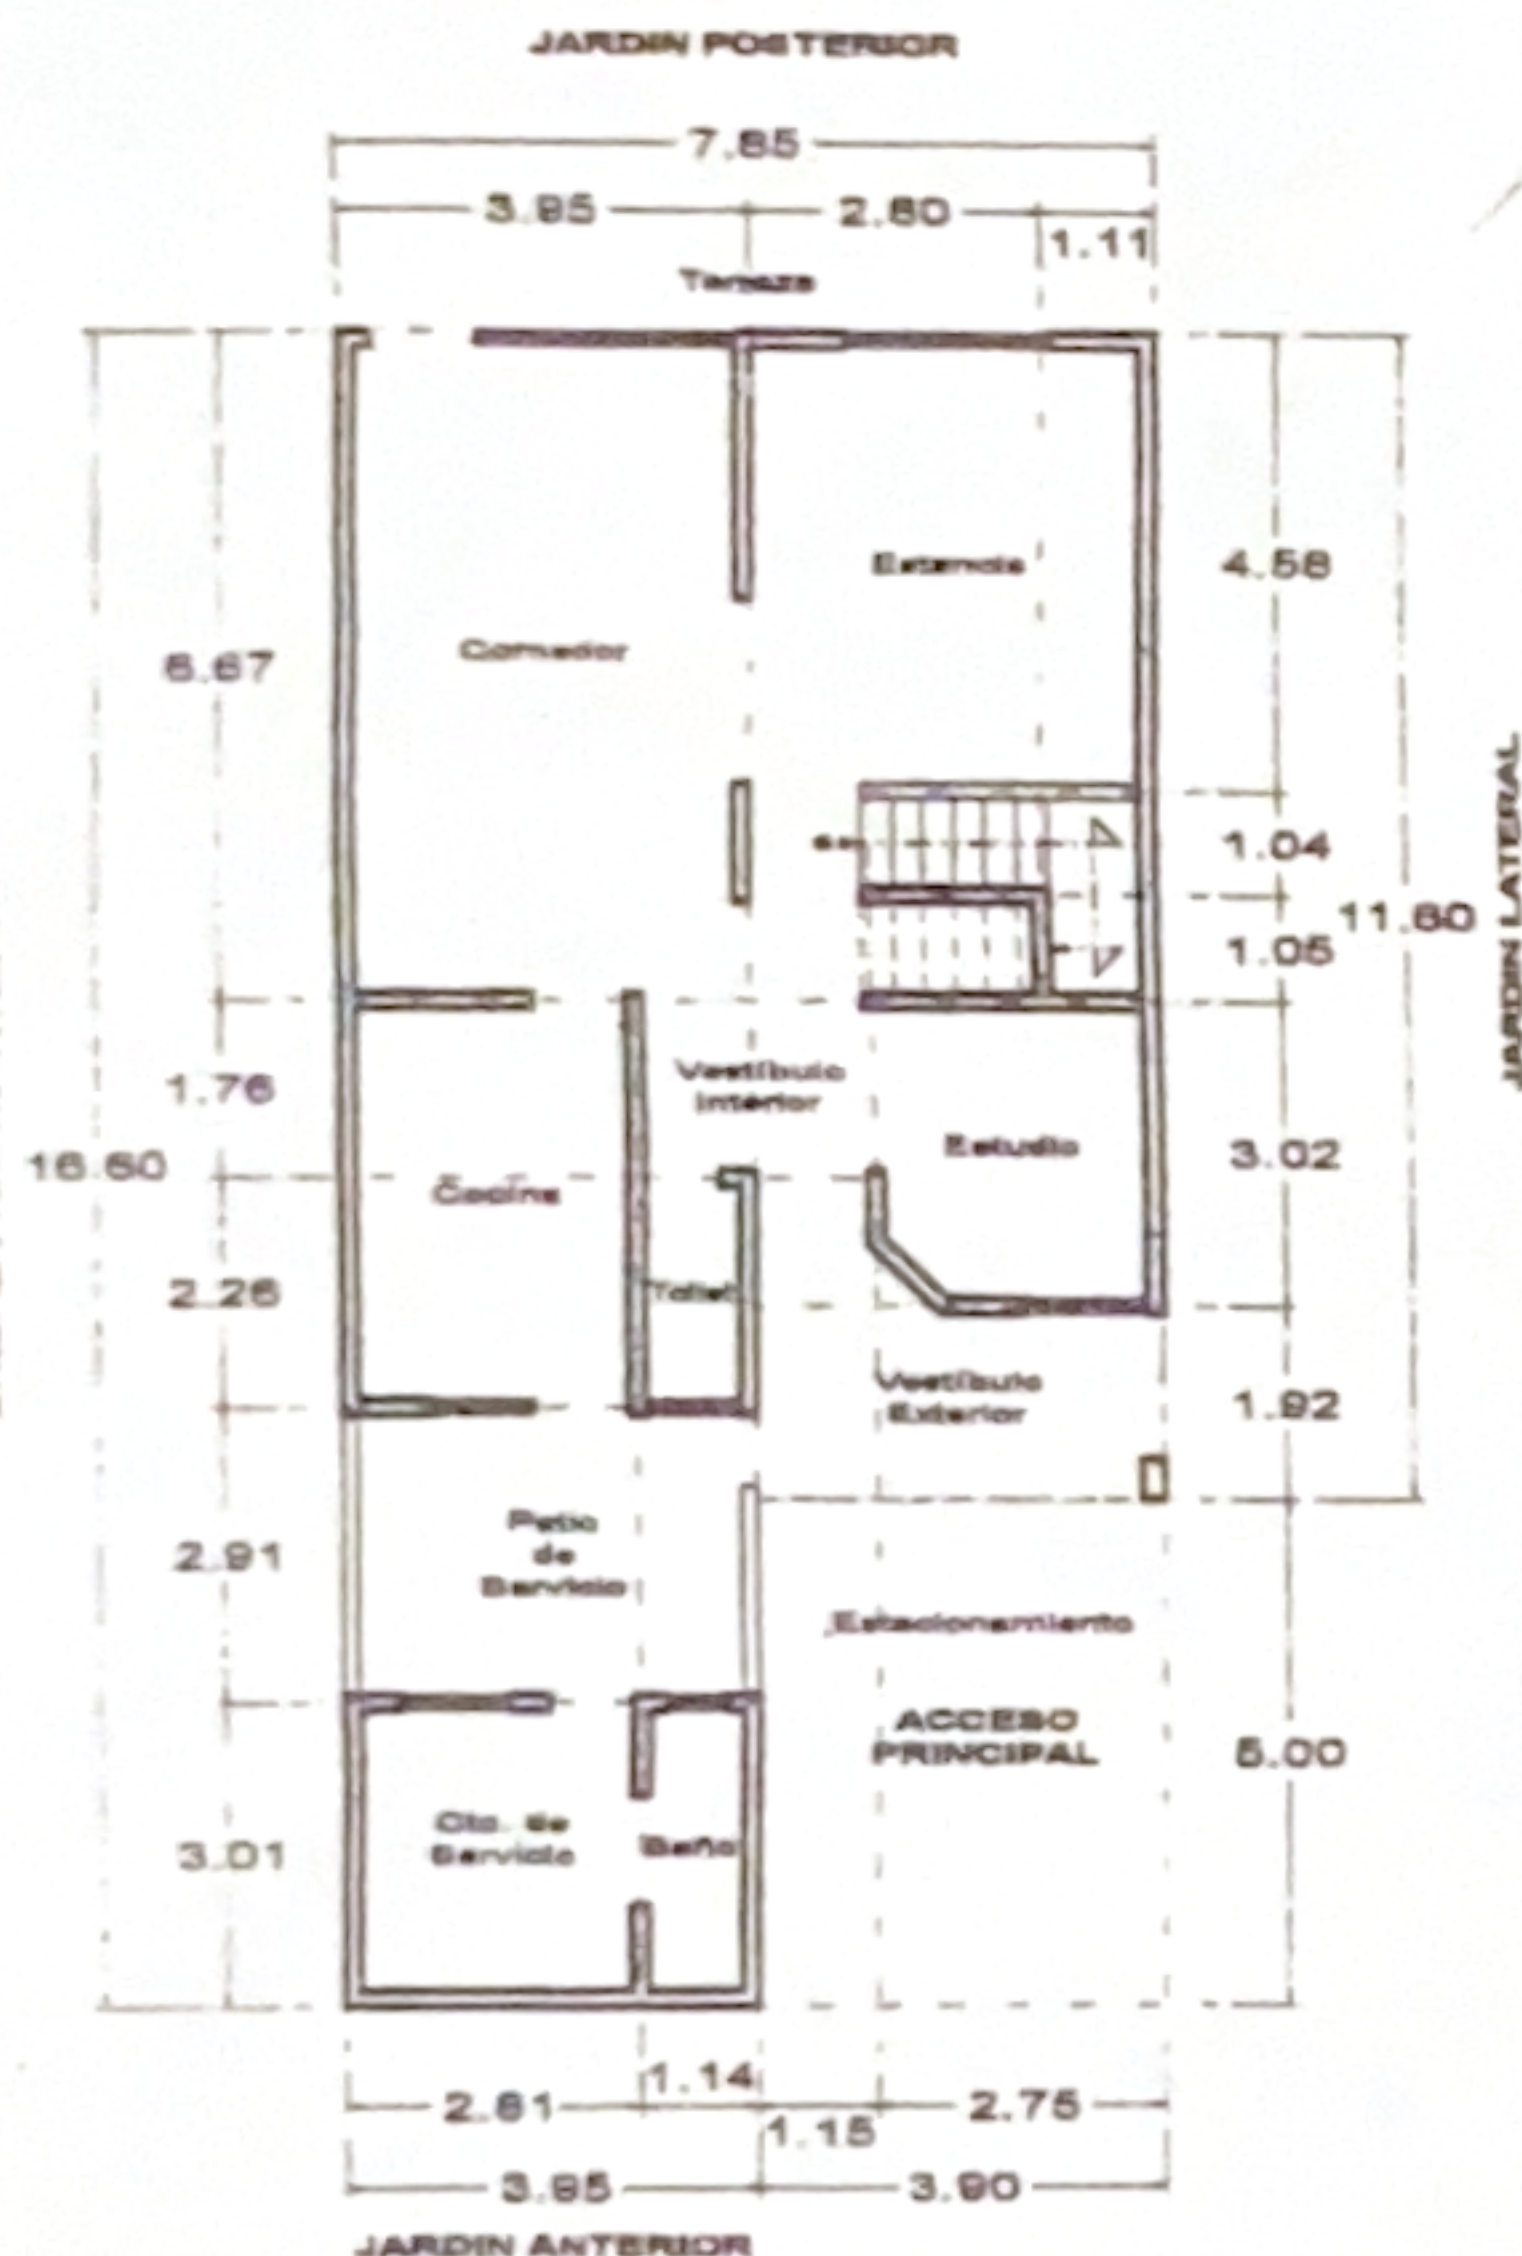

Planta Arquitectónica Baja

UNIDAD PRIVATIVA No. 4

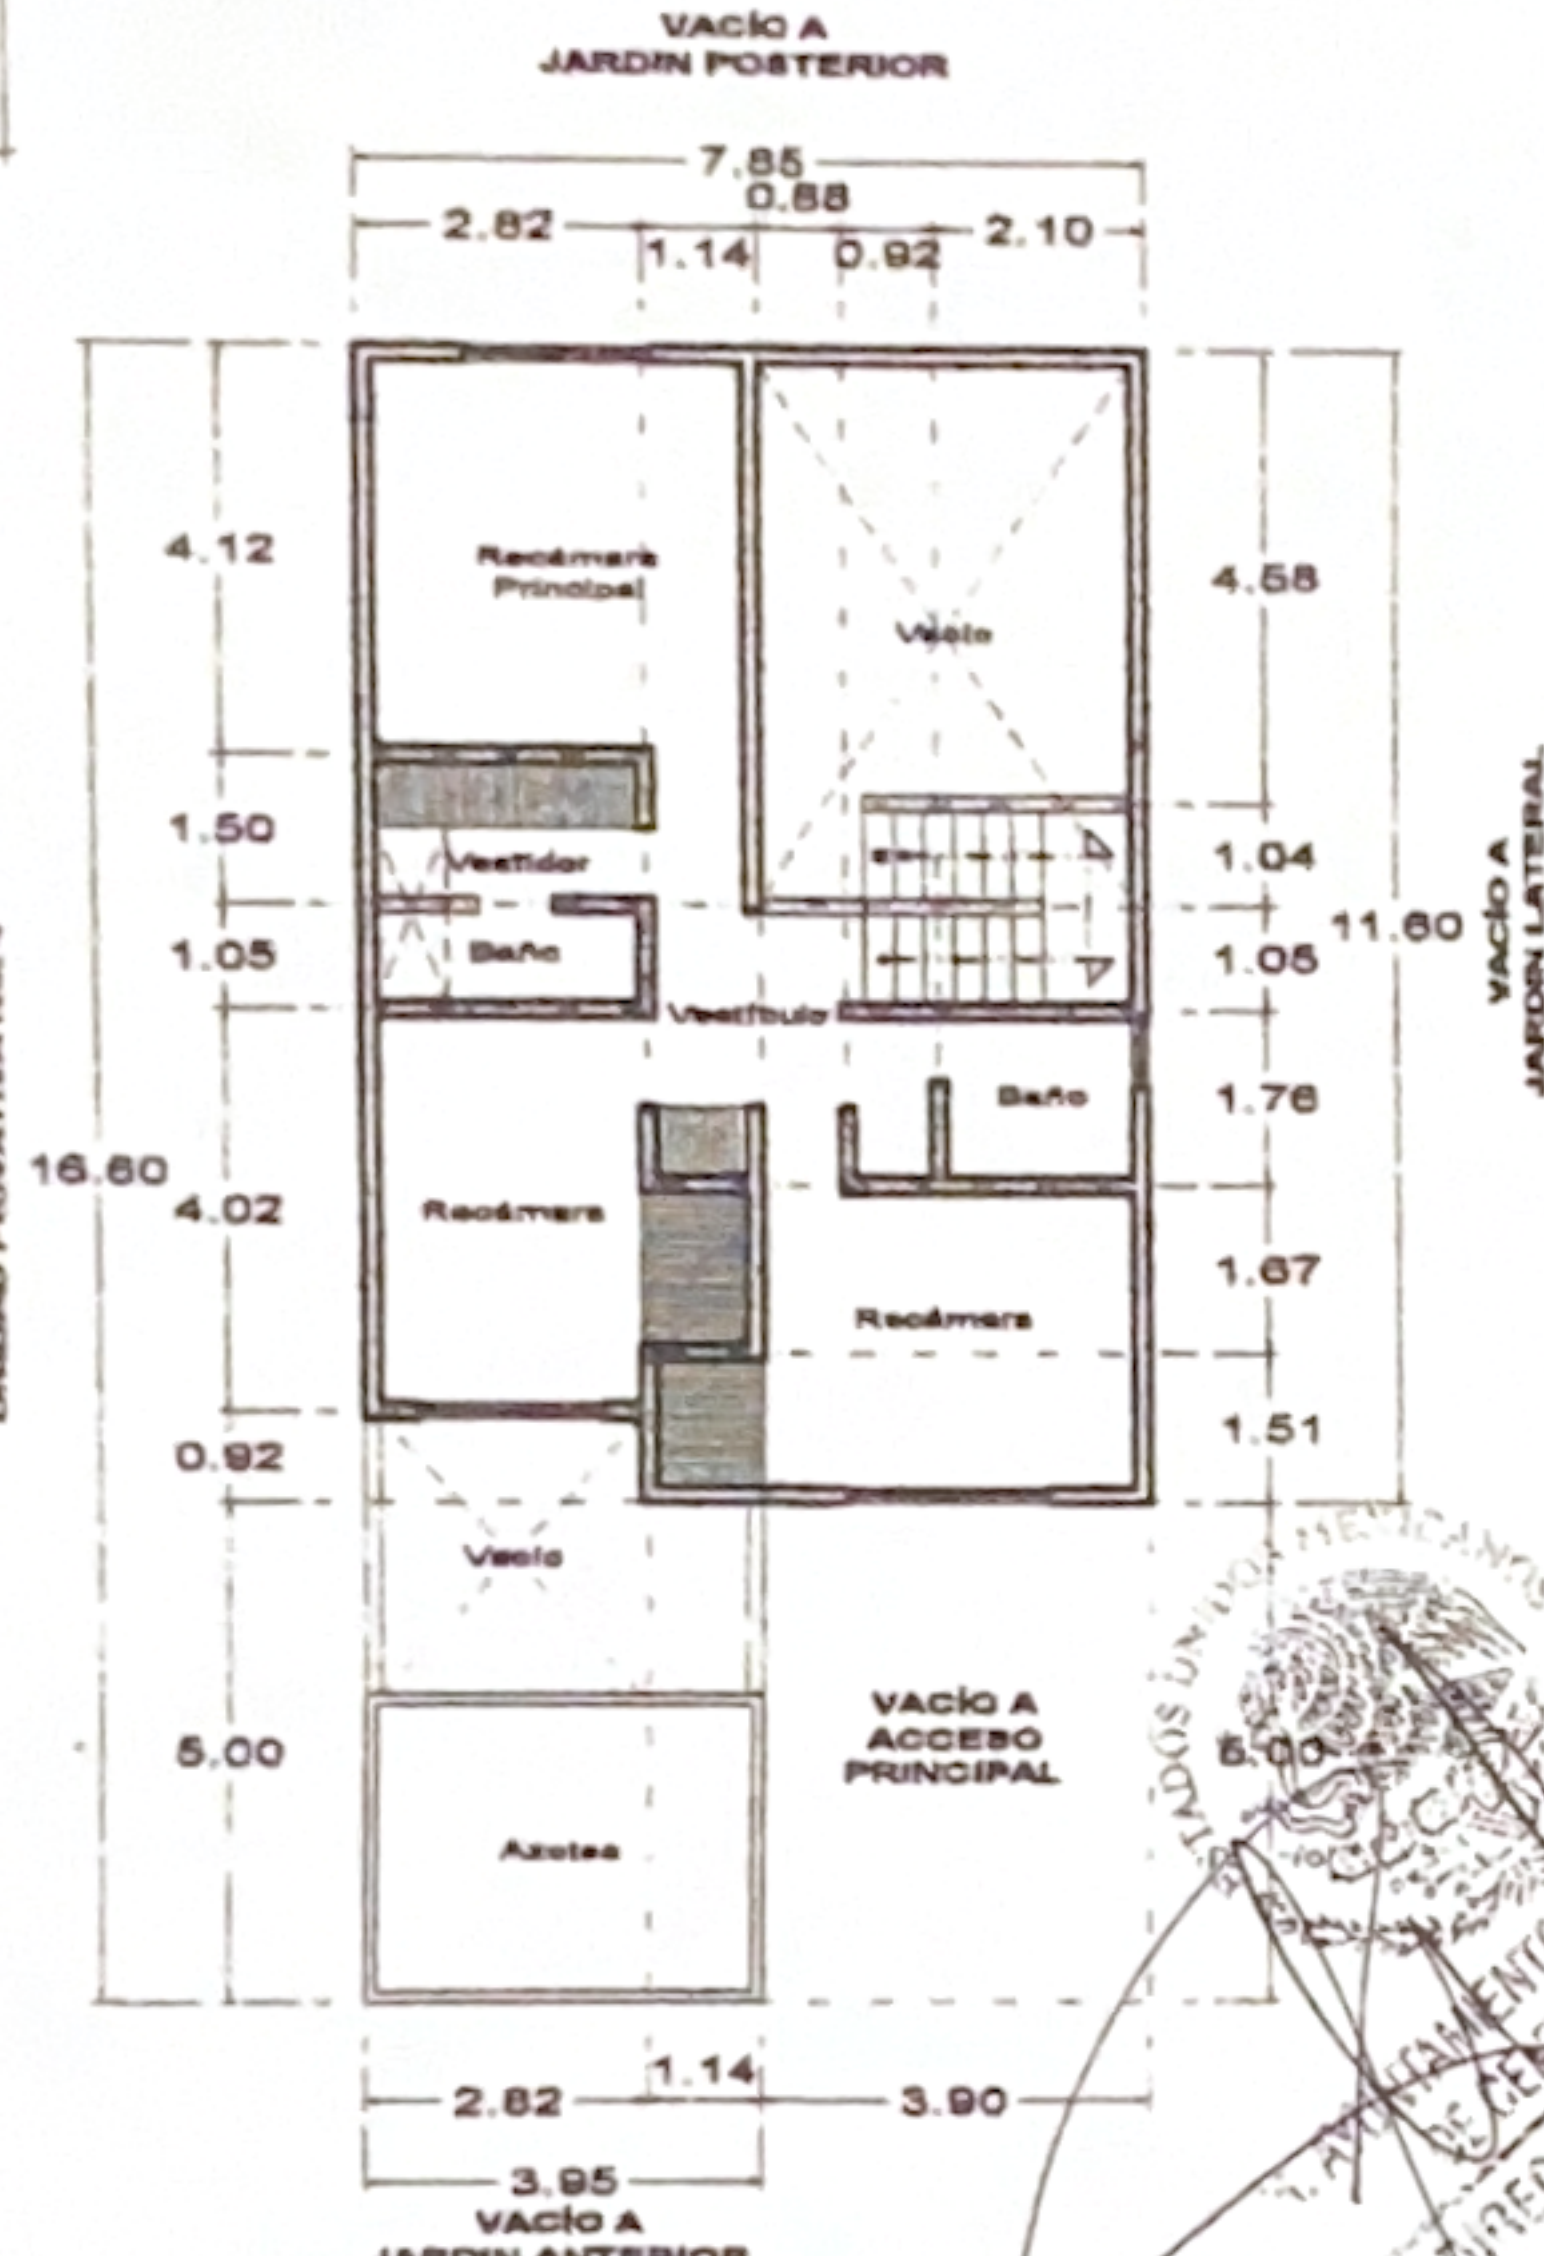

Planta Arquitectónica Alta

CUADRO DE CONSTRUCCION ATVB

LADO EST.-PV.	DISTANCIA (MTS)	COORDENADAS UTM		COORDENADAS GEOGRAFICAS	
		X	Y	LATITUD	LONGITUD
1-2	10.05	505319.063800	1991677.094000	18°0'48.5106" N	92°56'59.1044" W
2-3	22.20	505325.543300	1991684.775000	18°0'48.7604" N	92°56'58.8840" W
3-4	10.00	505310.083200	1991700.707000	18°0'49.2790" N	92°56'59.4096" W
4-1	23.20	505302.906700	1991693.743000	18°0'49.0524" N	92°56'59.6537" W

Fecha del Predio:

048590

Número de Cuenta:

03-0021-000021


Clave Catastral:

Predio:

Urbano

Uso de Predio:

Habitacional

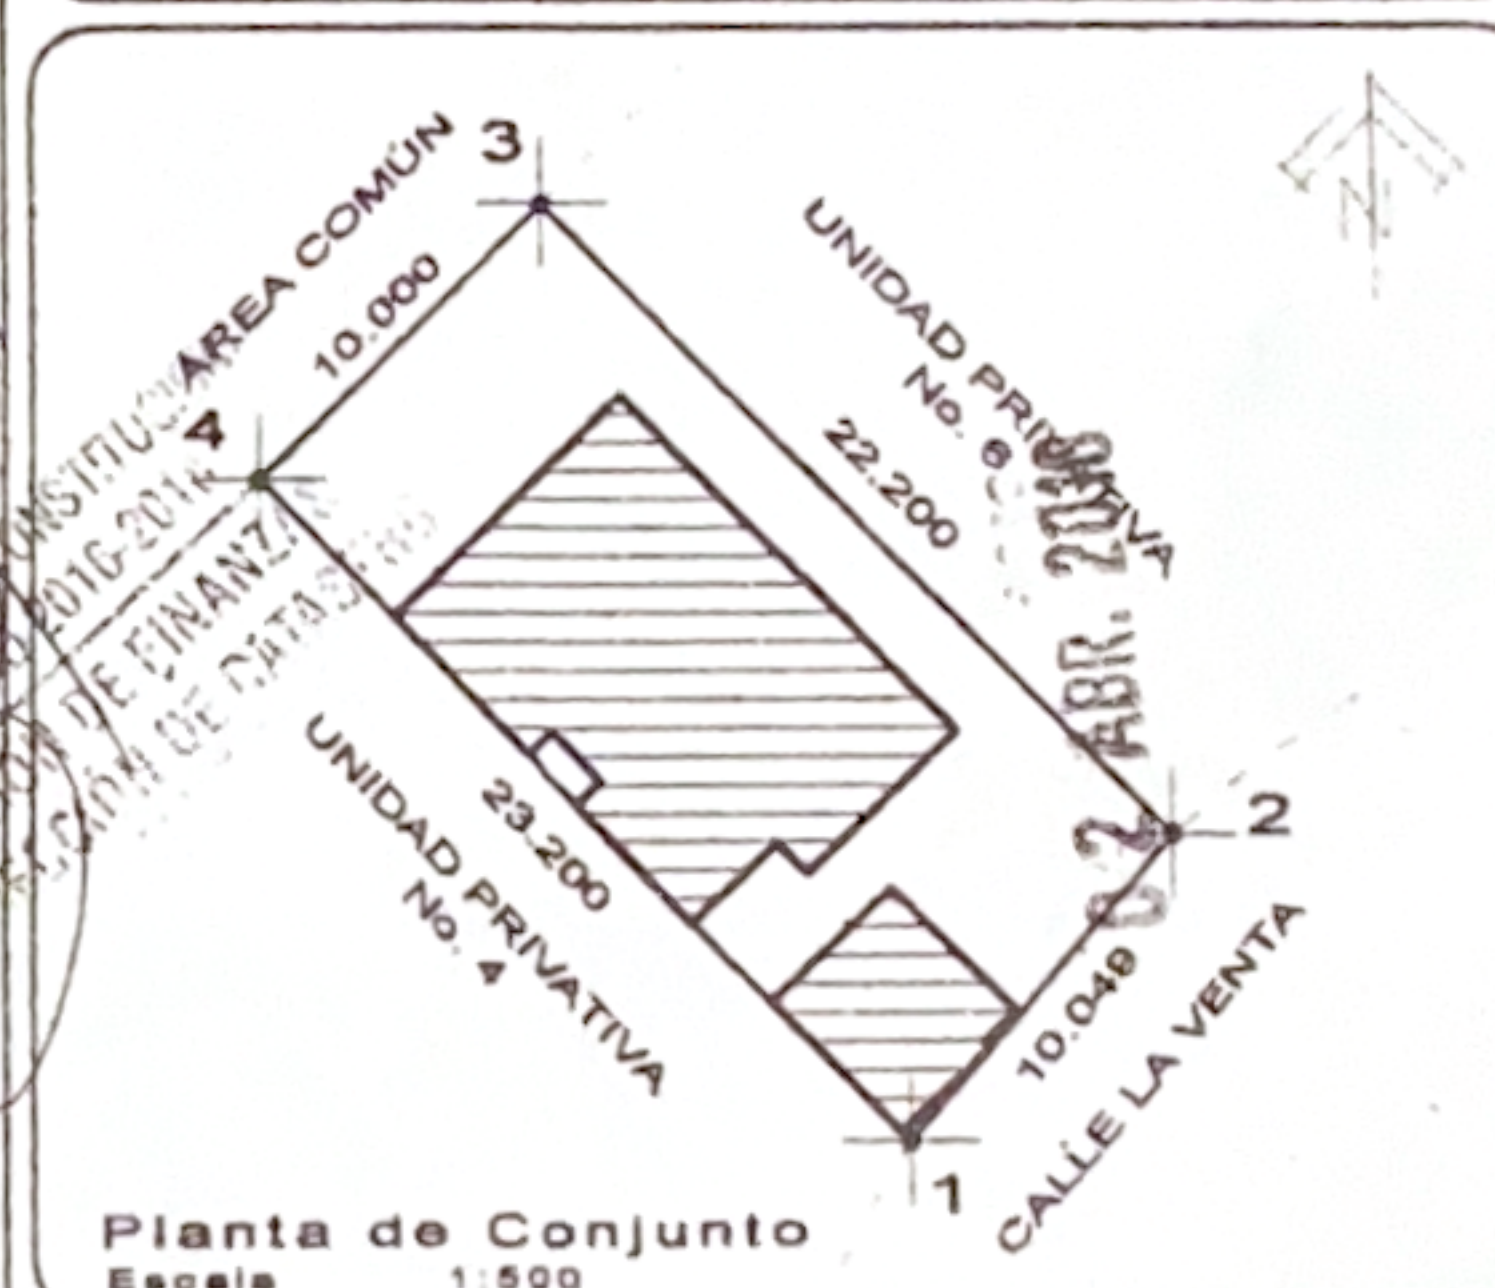

Ubicación:

Calle "La Venta" # 5, Cuartro "Ceiba", del Residencial "Campestre", Tabasco 2000, de la ciudad de Villahermosa.

Lote: 17 Mza.: 7

Municipio: CENTRO Estado: TABASCO

Propiedad de:

RODOLFO.

CARALAMPIO GUILLÉN PEREZ

Sello

Desglose de Superficies

Área Techada en planta Baja

Interior - 82.00 M²

Exterior - 25.75 M²

Área Techada en planta Alta

Interior - 91.10 M²

Exterior - 12.50 M²

Área Total Const. - 211.35 M²

Sup. Predio - 227.00 M²

Indice - 0.0625 %

Especificaciones de Obra

CIMENTO: Cemento Armado
CASTILLO Y CADENAS: de Cemento Armado
SALICIL: Block hules 12x20x40
TECHO: Losa masica de Cemento Armado
ACABADOS: con Mortero Cemento-Arena
ACABADOS: Pinta Tirolada y laminas en techos húmedos.
PISO: Loseta de pasta 20x20 y baldosa antideslizante en baños
PUERTAS: de Madera entablada
VENTANAS: de Aluminio con protecciones de herrería.
INSTALACIONES ELÉCTRICAS: acuíferas
INST. HIDRO-SANITARIAS: completas

Servicios Municipales

- ☒ Agua Potable
- ☒ Drenaje y Alcantarillado
- ☒ Energía Eléctrica
- ☒ Pavimento
- ☒ Banquetas
- ☒ Guarniciones
- ☒ Red Telefónica
- ☒ Alumbrado Público
- ☒ Recolector de basura



Elaboró
Arq. Tomas Valles Blé
Teléfono:
(99 31) 20 - 16 - 75
tom_valles@hotmail.com
Revisó:
Ing. Sergio Raymundo
Sánchez Durán
Ced. profesional. 427573

Escala

1:200

Acotación

MTS

ARCHIVO

T-2411

a enero 25, 2018, Villahermosa, Tabasco.