

Bodega 1

BODEGA EN RENTA NO.1

F- 1209 Sup. 1,057 m2

Carr. Villahermosa - Frontera
Villahermosa, Tabasco

Sup. 1,057 m2






















PLANO BODEGA

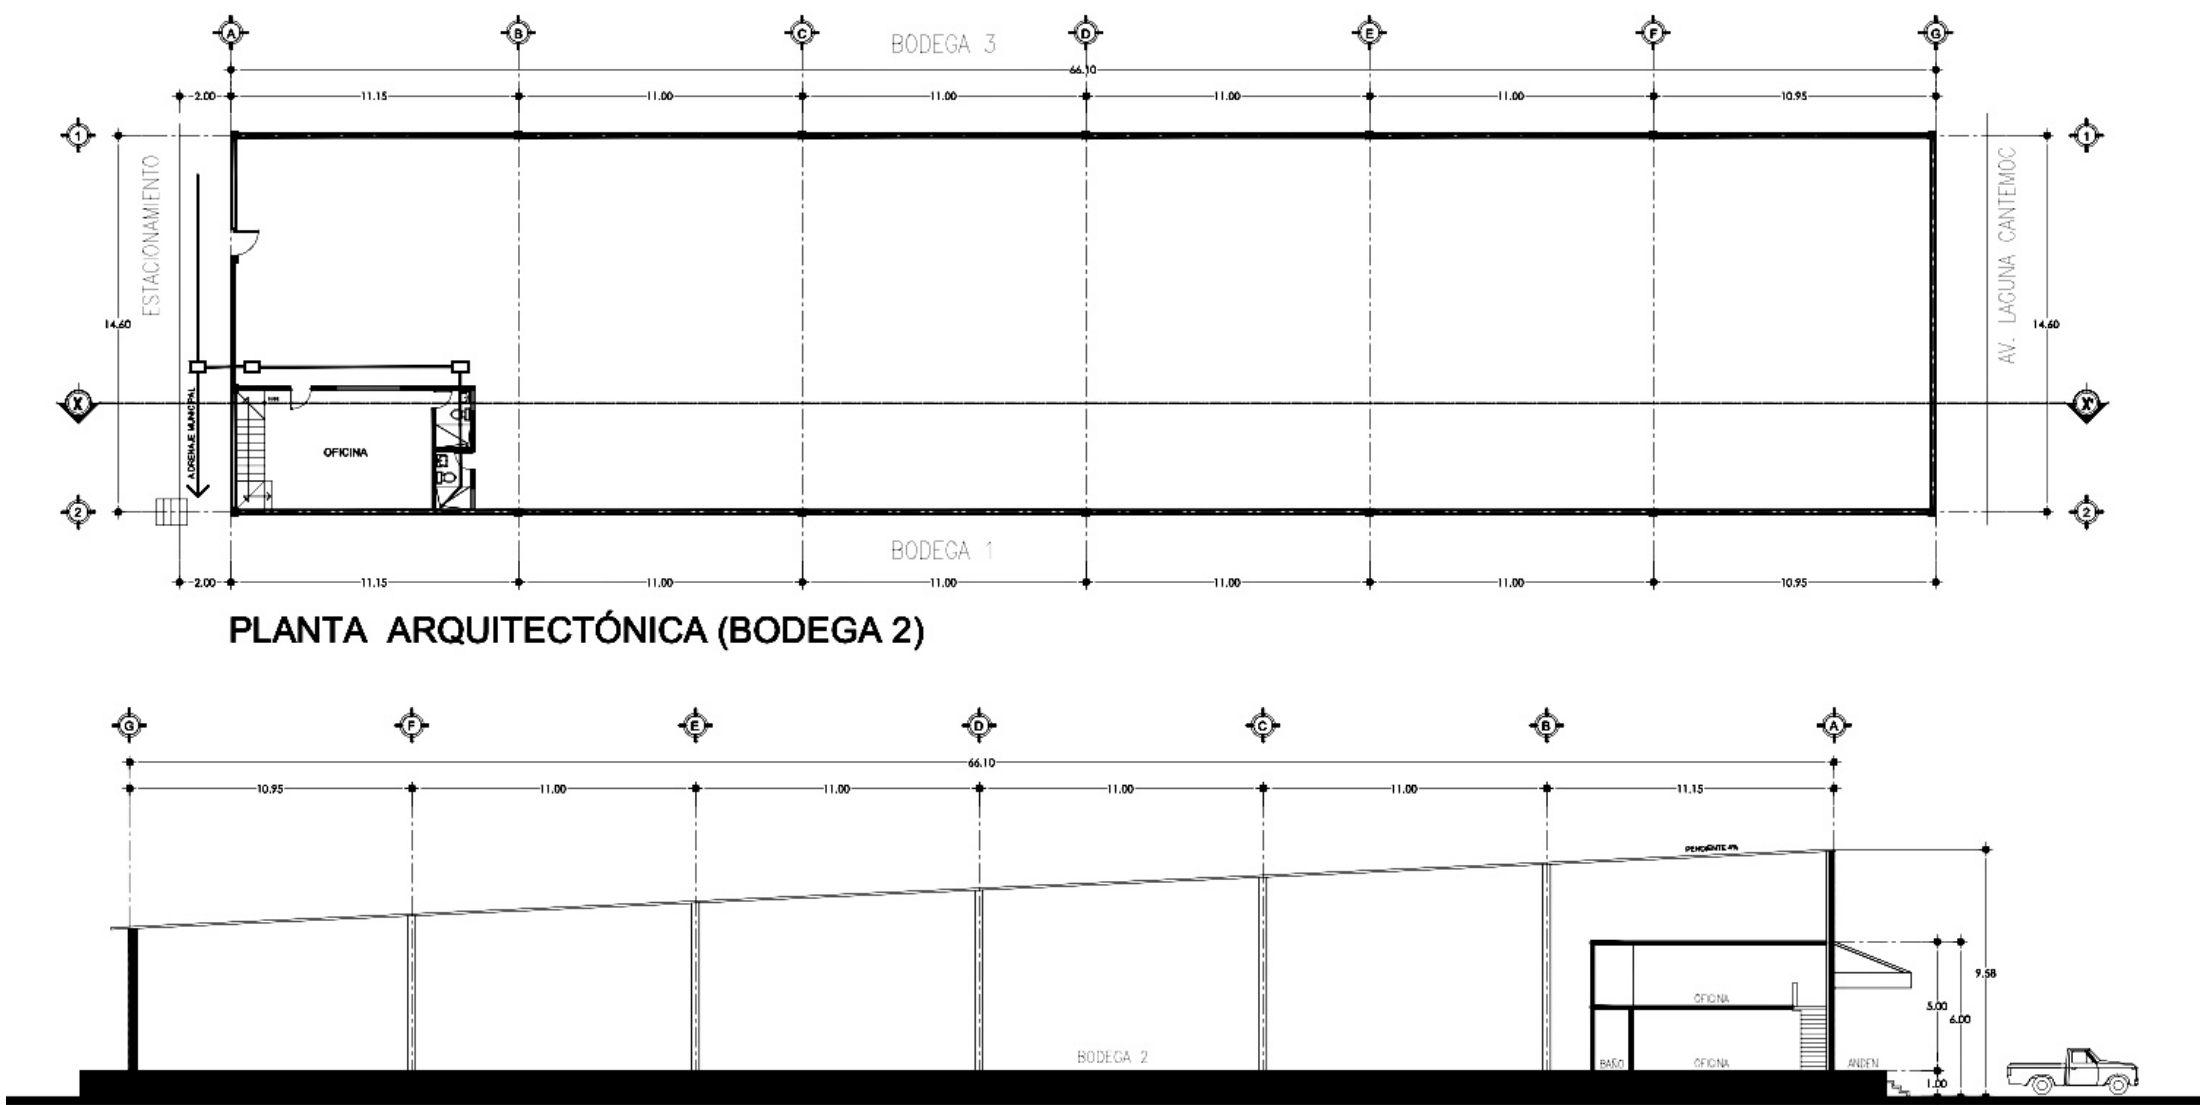


PLANTA ARQUITECTÓNICA (BODEGA 2)

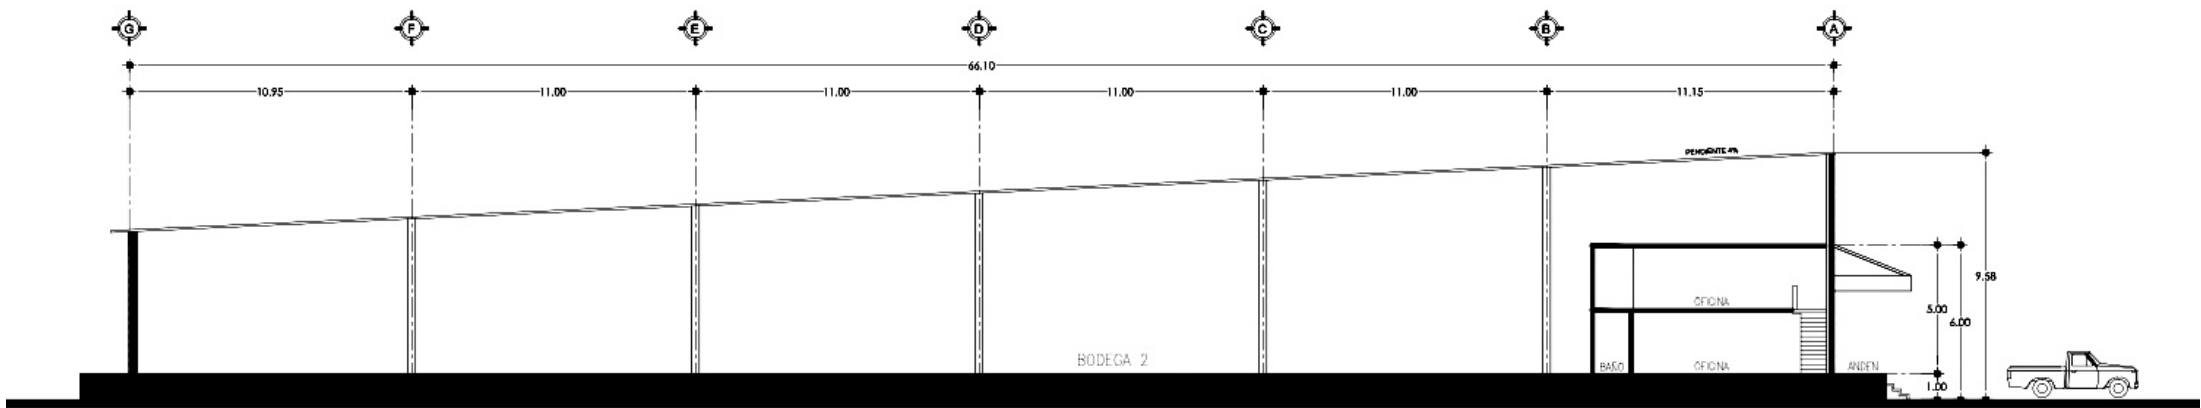

DETALLE CORTE X-X' ESC. 1:125

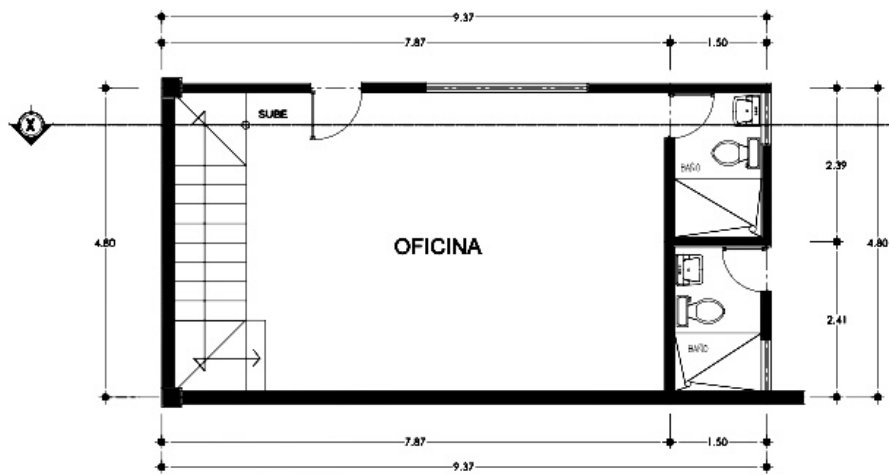

1 PLANTA ARQUITECTÓNICA
ESC. 1:50
PLANTA BAJA OFICINA

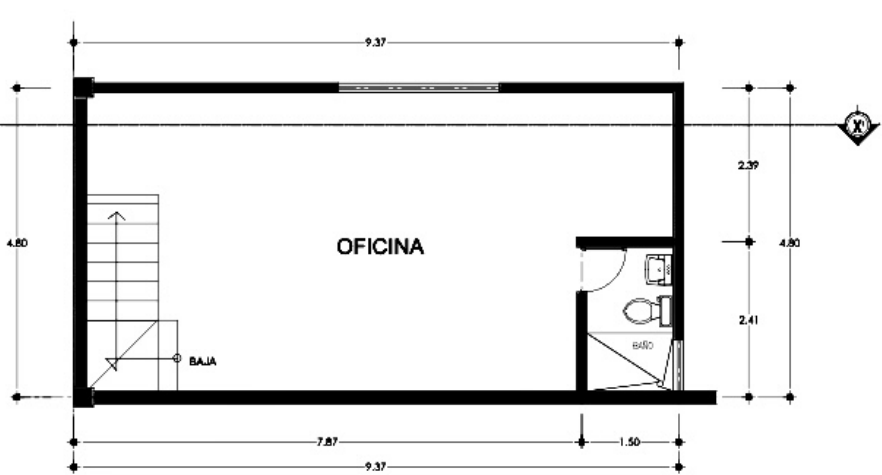

2 PLANTA ARQUITECTÓNICA
ESC. 1:50
PLANTA ALTA OFICINA

Sup. 1,057 m²



Ubicación



Click para
ver el mapa

Alen del Norte
Planta Villahermosa

Bodega

Abarrotes Monterrey

Abarrotes Monterrey

Kaiser Hospital
Veterinario



Comida A Domicilio
CHEF DELSY




Festiva



Localización

 Click para ver el mapa

MERCOTAB
Bienes raíces y 2d

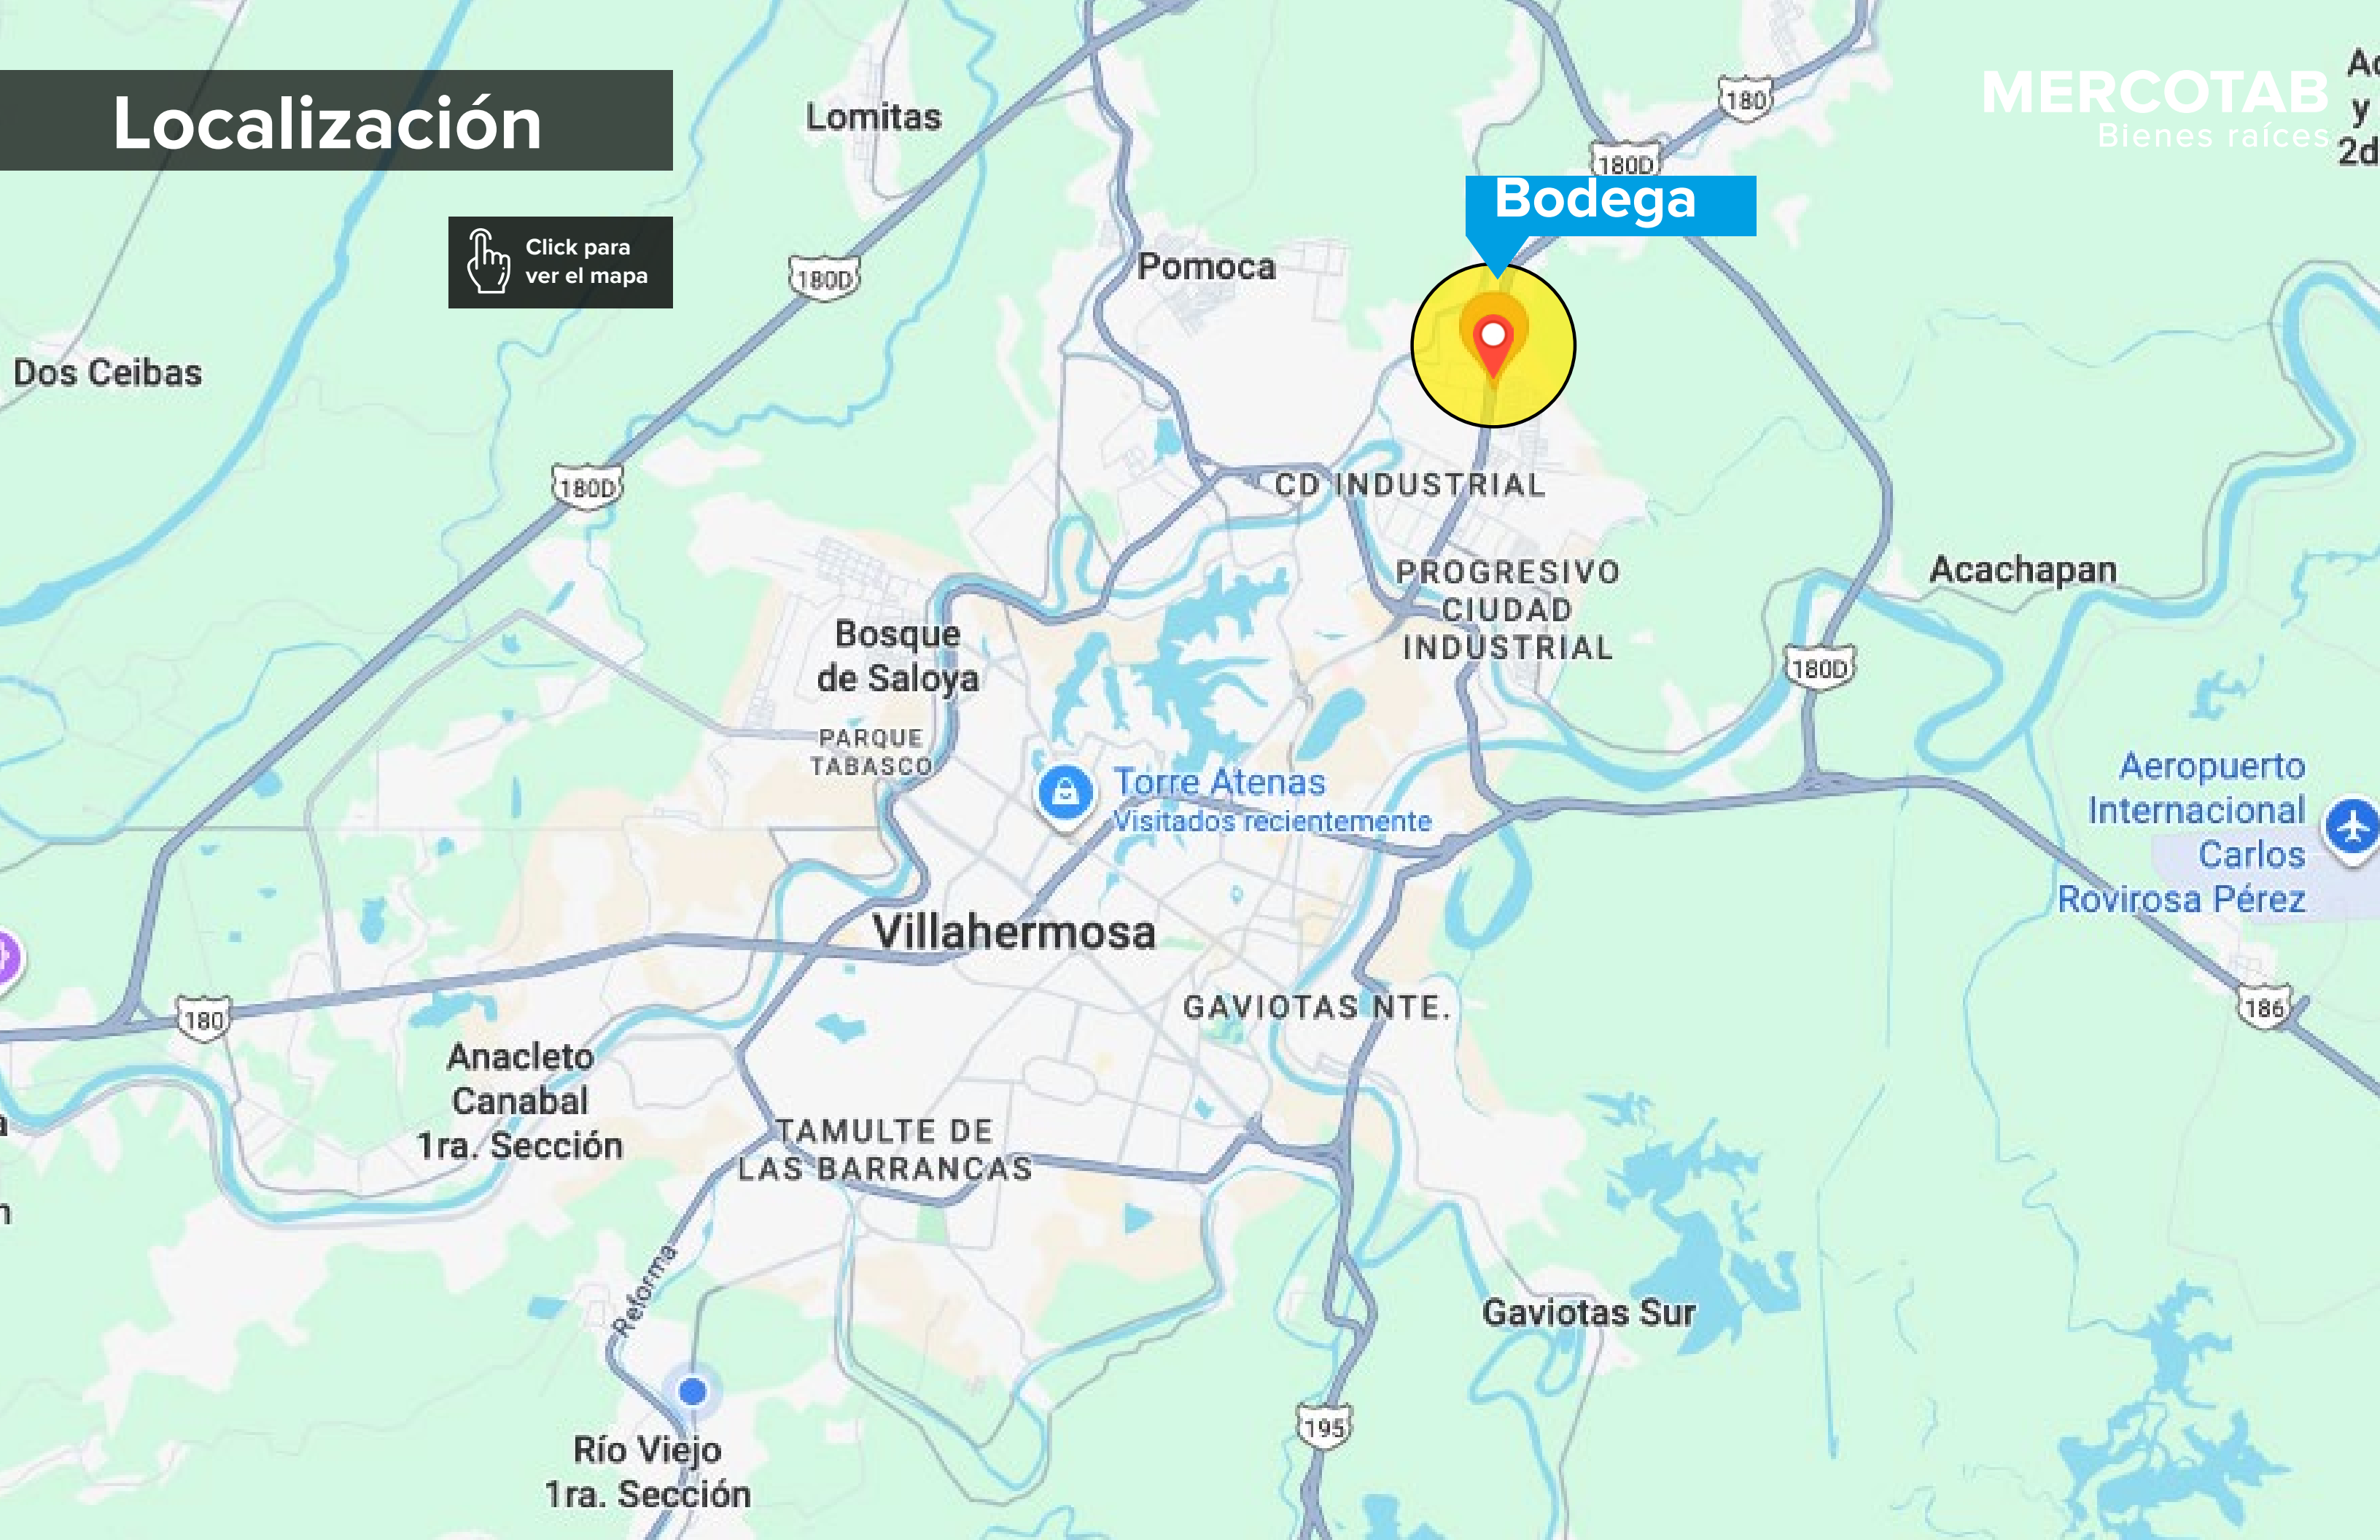

MERCOTAB
Bienes raíces



Jaime Juárez



(993) 170 92 00  Click para
Contactar



(993) 316 17 09



info@mercotab.mx

www.mercotab.mx



La Oferta Inmobiliaria de
Primer Nivel en el Estado