




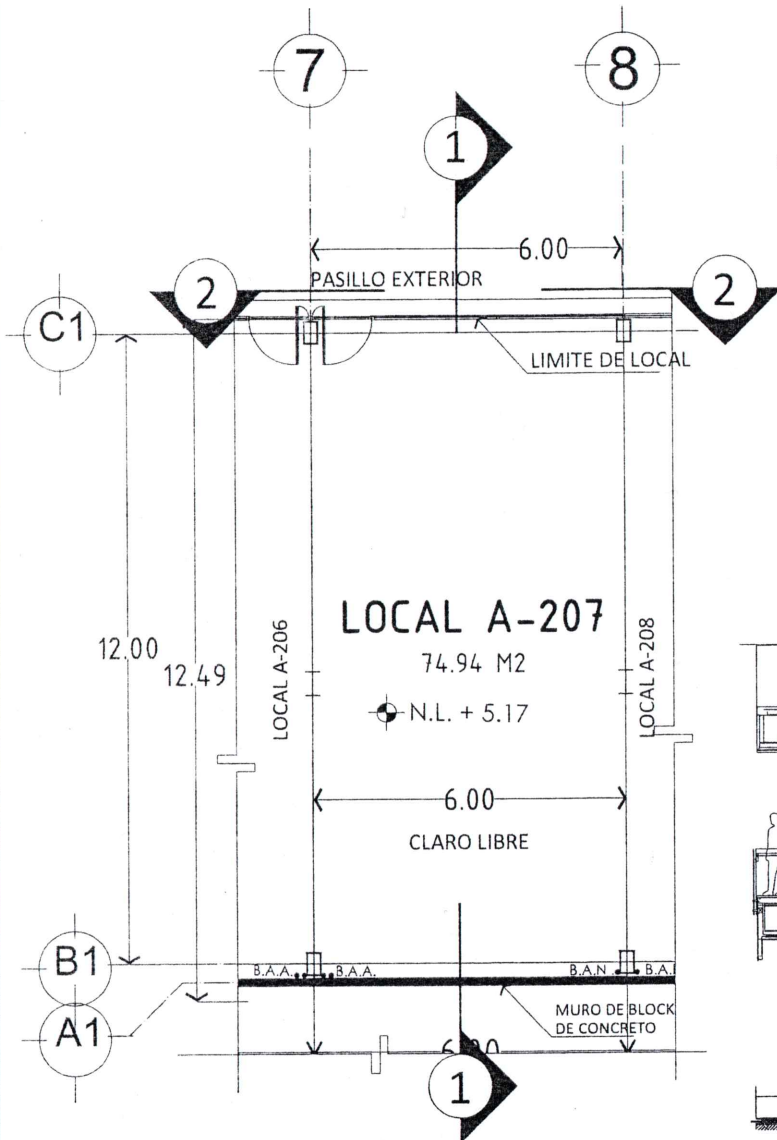

PLANTA
ESCALA: 1:50

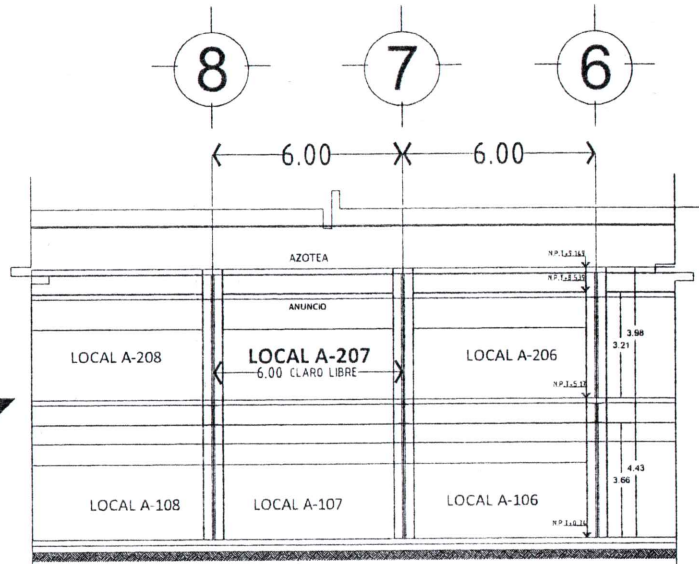


CORTE 2
ESCALA: 1:100

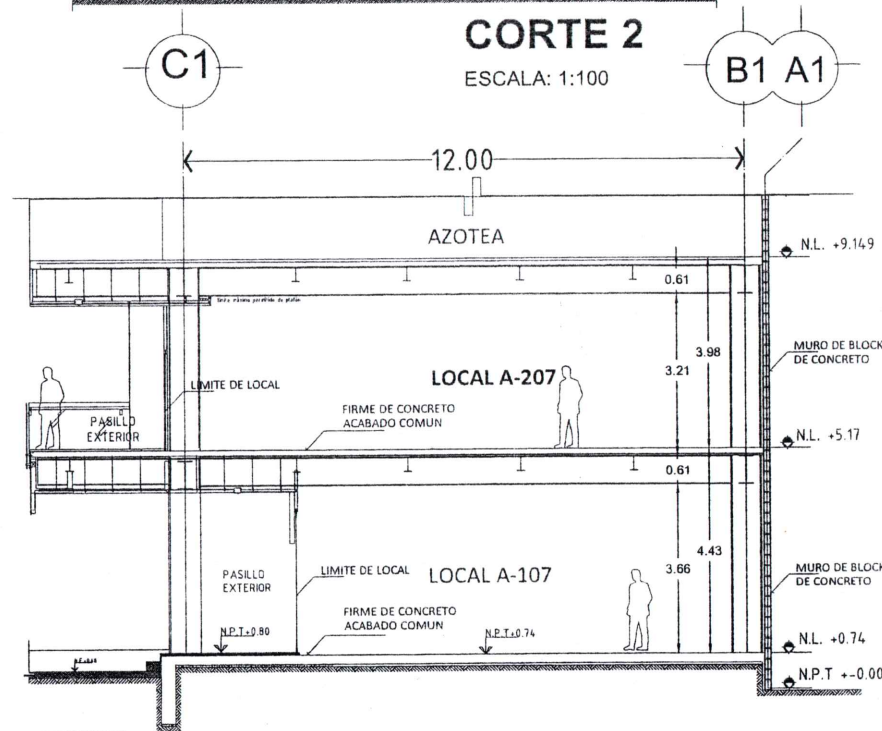

CORTE 1
ESCALA: 1:100

MATERIALES
MUROS POSTERIORES: BLOCK DE CONCRETO
CUBIERTA A BASE DE LOSA ACERO
FIRME DE CONCRETO ACABADO COMUN
LOS LOCALES SON ENTREGADO EN OBRA NEGRA, EL LOCATARIO DEBERA REALIZAR LOS TRABAJOS DE ADAPTACIÓN, UNA VEZ APROBADO POR ESCRITO EL PROYECTO PRESENTADO
NOTA: ES RESPONSABILIDAD DEL LOCATARIO VERIFICAR CON EL RESIDENTE EN SITIO LA UBICACIÓN DE LA ACOMETIDAS O CANALIZACIÓN PARA LAS INTALACIONES.

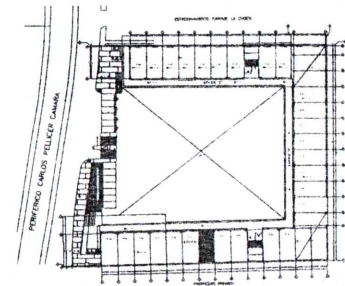

UBICACIÓN DE LOCAL

OBSERVACIONES:

NOTA: LA CORTINA METALICA VA DETRAS DEL ANUNCIO

PROYECTO:

PLAZA MALLORCA

LOCAL:

LOCAL A 207
74.94 M2

PLANTA PRIMER NIVEL
EDIFICIO A

Fecha:

Julio del 2013

Escala:

1:100

Acotación en

Centímetros

Dibujo:

L-A207