


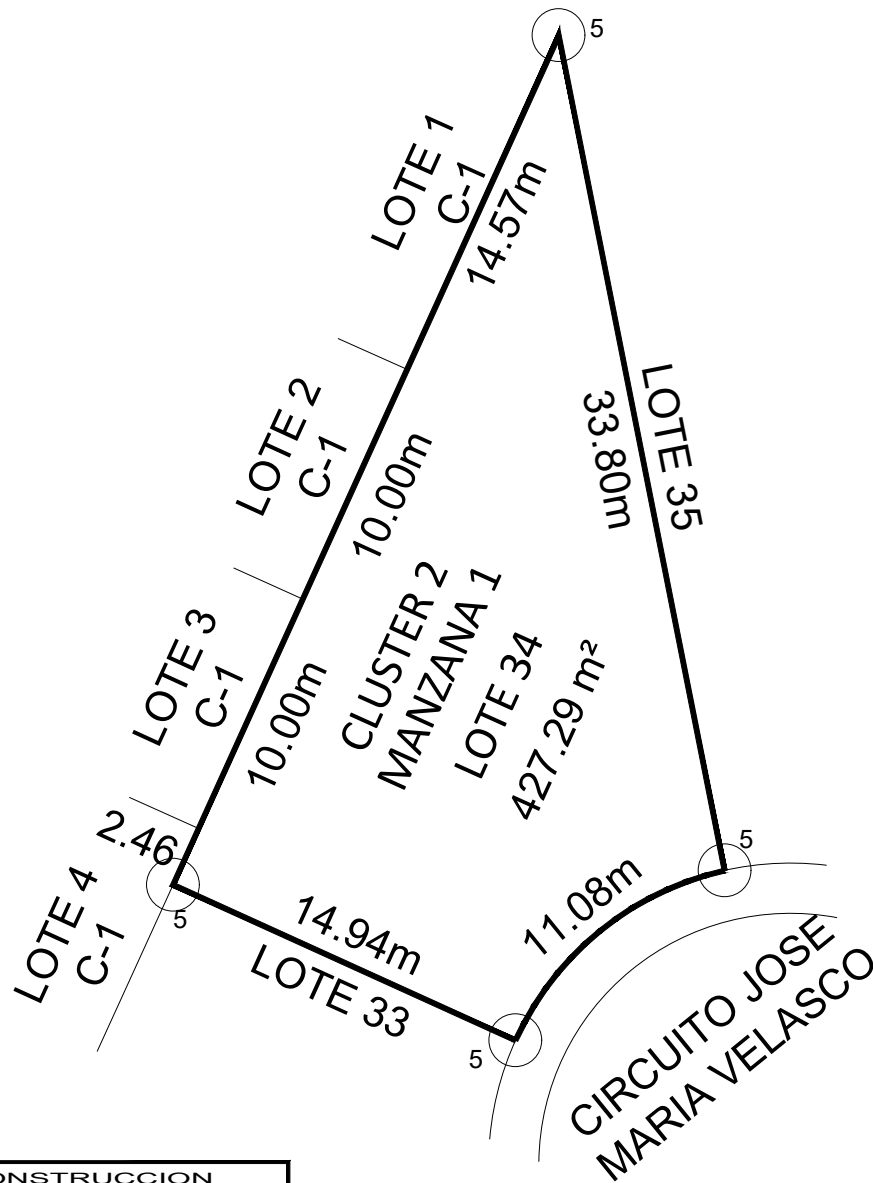


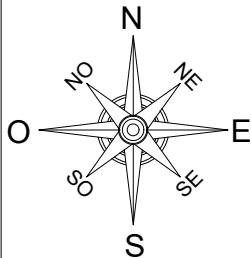

CROQUIS DE MACROLOCALIZACIÓN

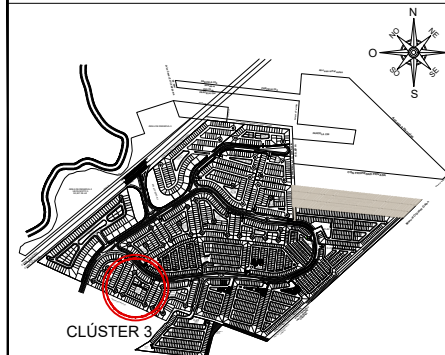

CROQUIS DE MICROLOCALIZACIÓN

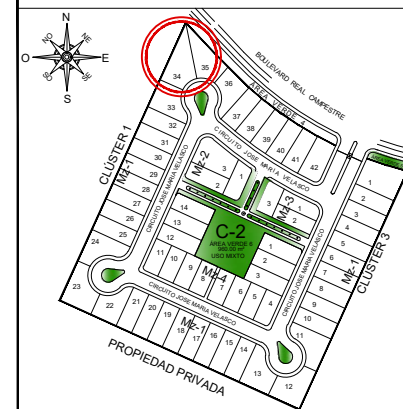

PROPIETARIO:
ISABEL NORUEGA LEÓN

UBICACIÓN:
CIRCUITO JOSE MARIA VELASCO, LOTE 34, MANZANA 1,
CLUSTER 2, FRACC. RESIDENCIAL REAL CAMPESTRE,
RANCHERIA SALOYA 1RA. SECC., NACAJUCA, TABASCO.

PREDIO:
URBANO

USO DE SUELO:
HABITACIONAL

SUPERFICIE:
427.29 m²

DATOS CATASTRALES

N° DE CUENTA
PREDIAL:

CLAVE
CATASTRAL:

SERVICIOS
MUNICIPALES

ENERGÍA ELÉCTRICA SI

AGUA POTABLE SI

ALUMBRADO PÚBLICO SI

DRENAJE SI

TELÉFONO SI

PAVIMENTO EN
LA VÍA PÚBLICA SI

FECHA:
FEBRERO 2024

ESCALA:
1:300

CUADRO DE CONSTRUCCION

LADO	EST	PV	RUMBO	DISTANCIA	V	COORDENADAS	
						Y	X
1	3		S 50°54'48.38" W CENTRO DE CURVA DELTA = 52°58'33.17" RADIO = 11.99	10.69 LONG. CURVA = 11.08 SUB.TAN. = 5.97	1	1,993,795.62	501,974.27
					2	1,993,783.92	501,976.89
3	4		N 65°34'28.21" W	14.94	4	1,993,795.05	501,952.37
4	5		N 24°25'43.60" E	37.04	5	1,993,828.77	501,967.69
5	1		S 11°13'47.54" E	33.80	1	1,993,795.62	501,974.27

SUPERFICIE = 427.30 m²

CLUSTER 2
MANZANA 1
LOTE 34
427.29 m²

MEDIDAS Y COLINDANCIAS

AL NORESTE	AL SURESTE	AL SUROESTE	AL NOROESTE
33.80 m	11.08 m	14.94 m	2.46 y 10.00, 10.00 y 14.57 m
CON LOTE 35	CON CIRCUITO JOSE MARIA VELASCO	LOTE 33	CON LOTES: 1, 2, 3, Y 4 C-1