
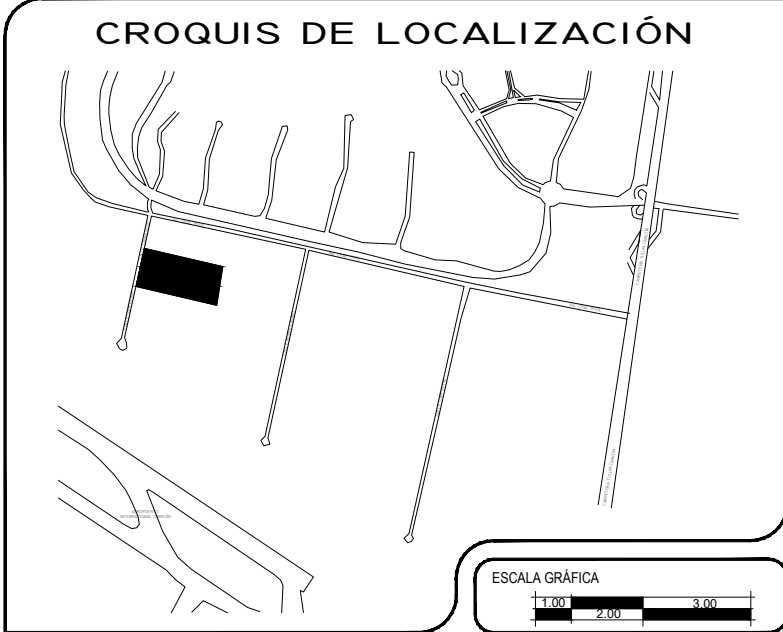
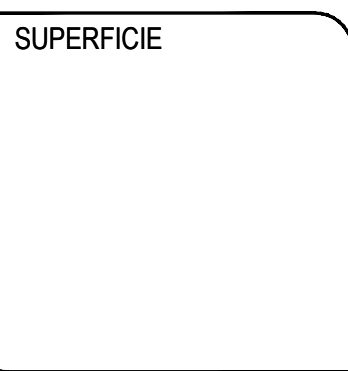
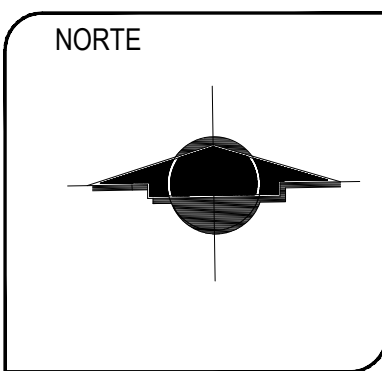


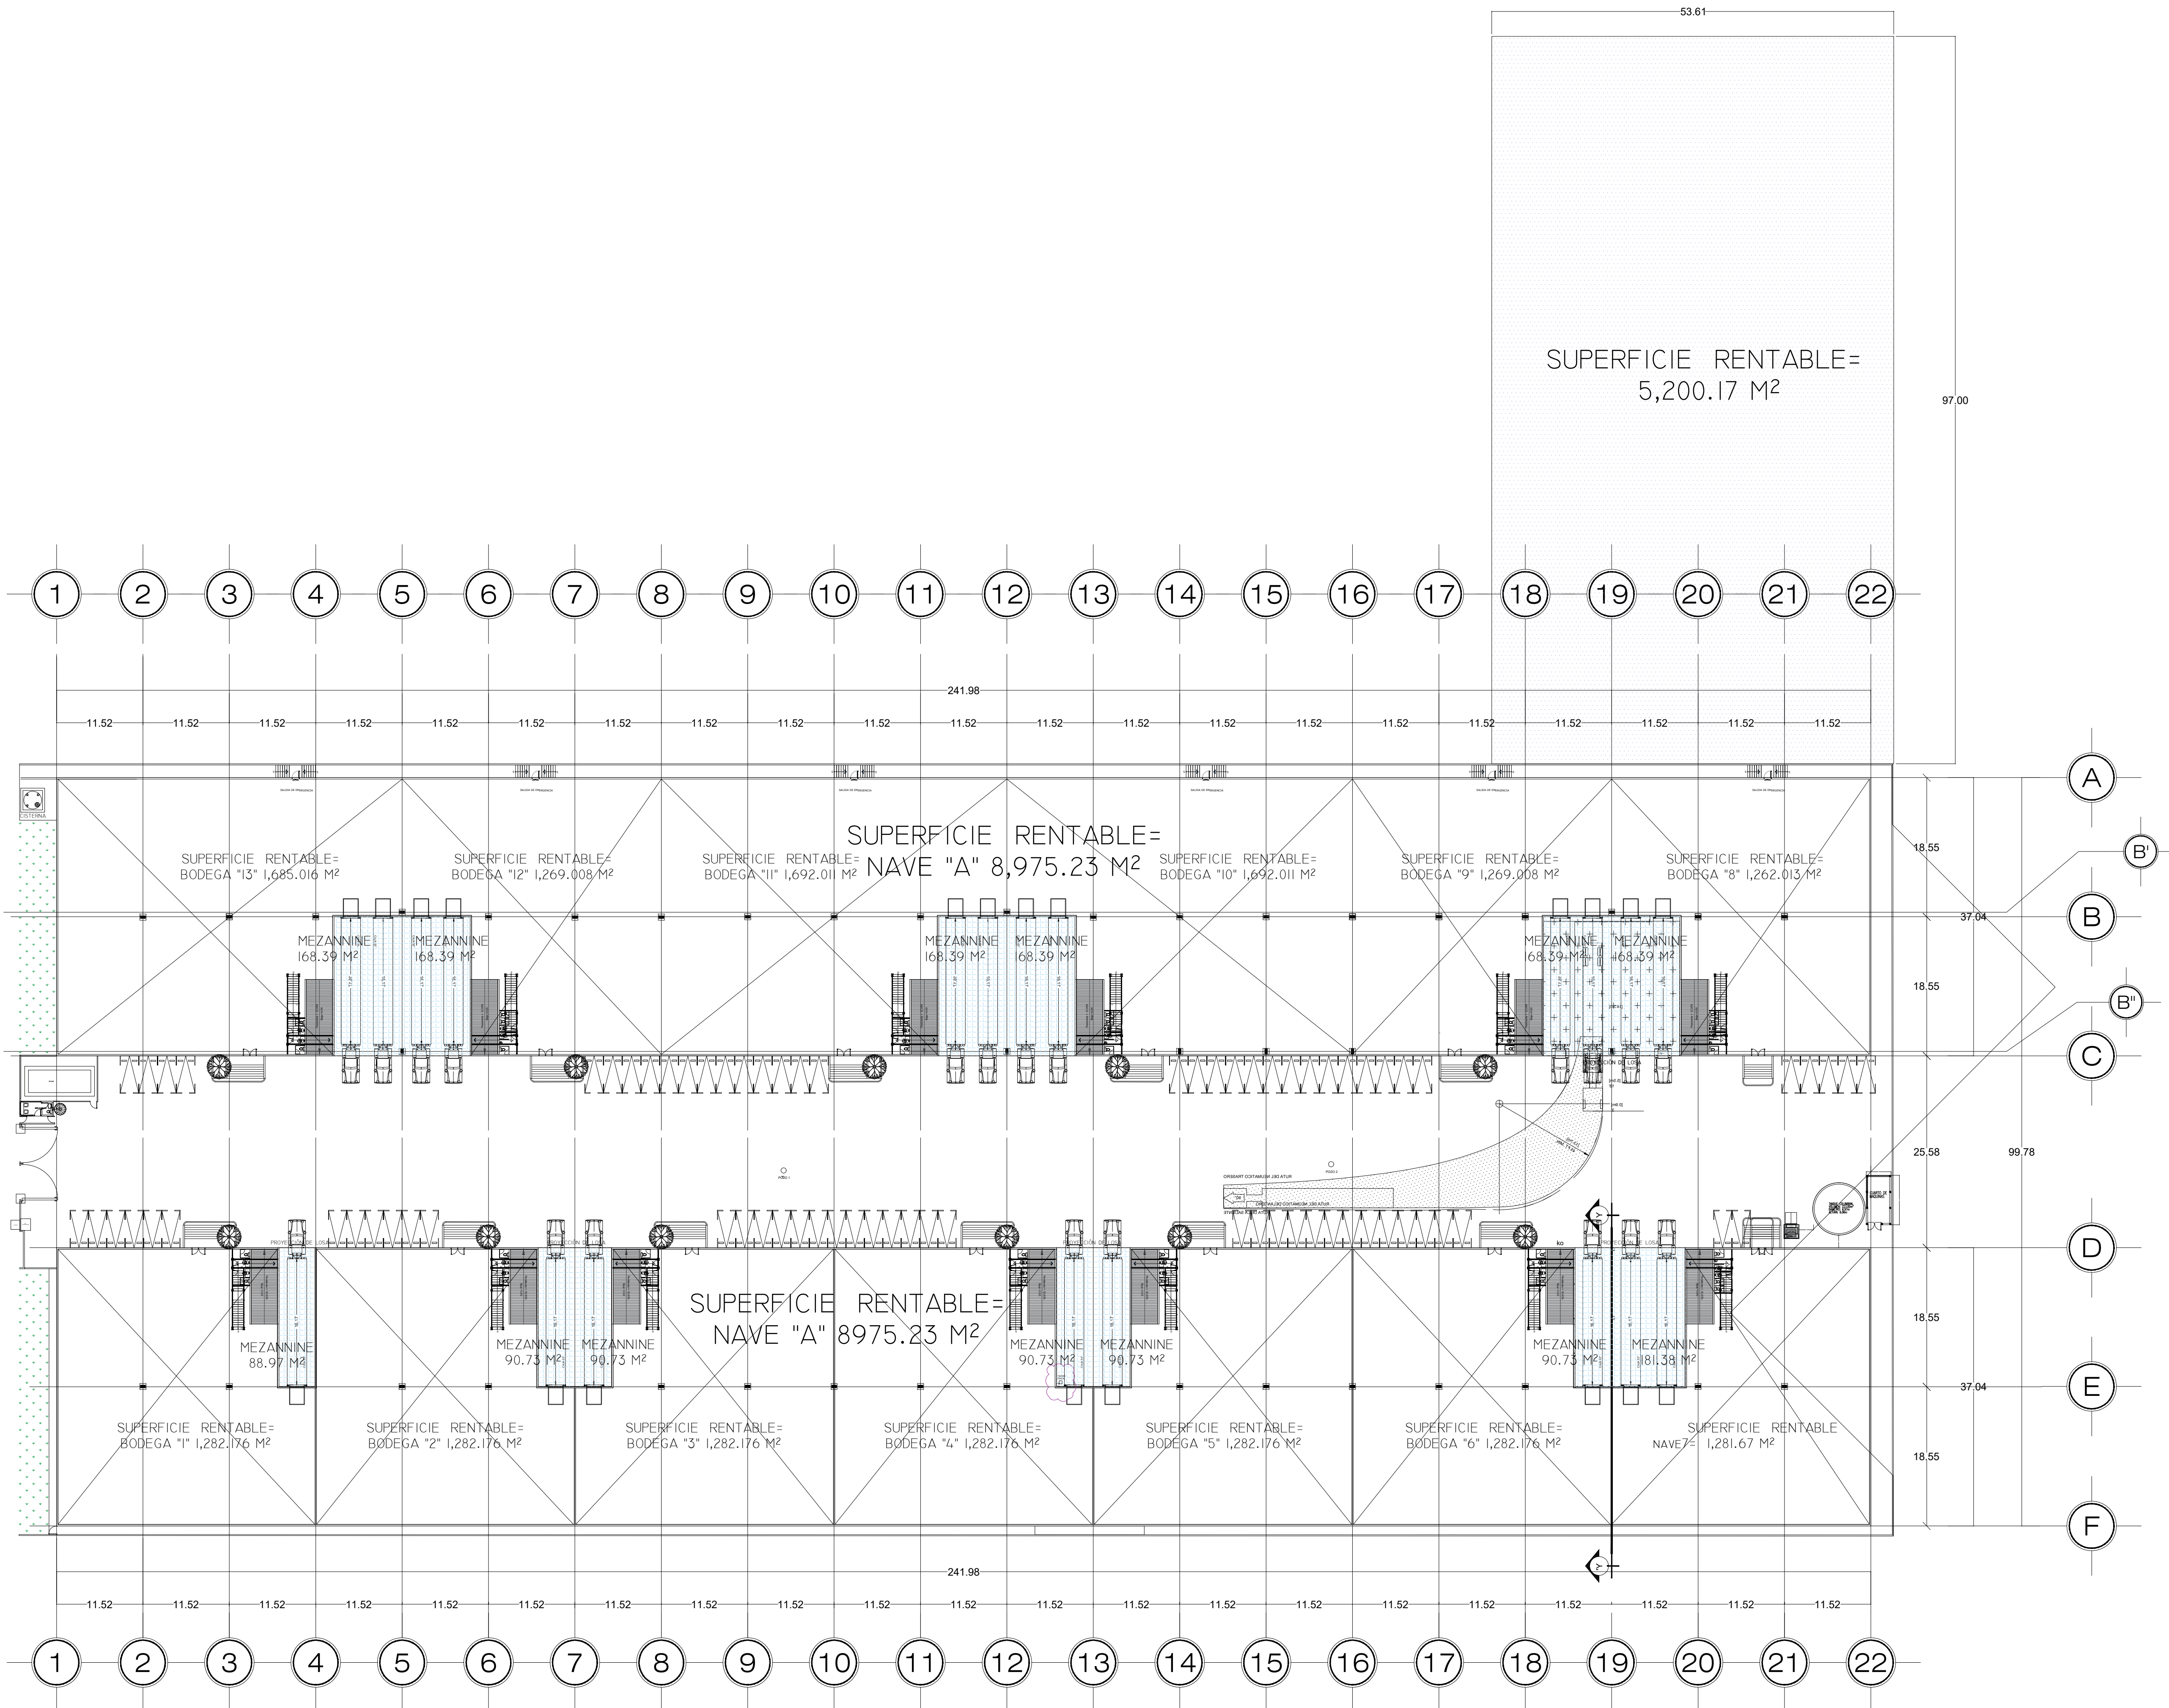

TIPO DE PLANO			
☐ LICENCIA	☐ CONSTRUCCION		
☐ REVISIÓN	☐ AS-BUILT		

NOTAS	ESPECIFICACIONES
1.- Las perfiles arquitectónicos, cotas y niveles mostrados en planos arquitectónicos, regirán sobre planos estructurales. 2.- Las cotas y niveles indicados en el croquis de ubicación. 3.- No deberán emplearse en otros planos de hechos anteriores.	 NORTE = 0.00 NORTE = 0.00 NORTE = 0.00

CONSTRUCTOR		RESPONSABLES	
NOMBRE	CONSTRUCTORA BSM S.A. DE C.V.	FIRMA	
DOMICILIO	MONTES URALES S30 LOMAS DE CHAPULTEPEC II SECC. MIGUEL HIDALGO CP. 10000, CIUDAD DE MEXICO	FIRMA	
CÁLCULO ESTRUCTURAL		FIRMA	
NOMBRE	ING. VICTOR PEDRO VELAZQUEZ GONZALEZ	FIRMA	
REGISTRO Y CESSA	CEC: 222489	FIRMA	
DRO (PERITO)		FIRMA	
NOMBRE	ING.	FIRMA	
REGISTRO Y CESSA	CEC:	FIRMA	
SUPERVISIÓN		FIRMA	
NOMBRE	NOMBRE	FIRMA	
DOMICILIO	DOMICILIO	FIRMA	

CONTENIDO DE LÁMINA	
PLANTA MEZANNINE	
PROPIETARIO	POSA E INJES INVERSIONES S.A. DE C.V.
DOMICILIO	88501 MANZANA BL. LOTE BL. CALLE CAMPESTRE, CANCUN, QUINTANA ROO.
TELEFONO	
CLAVE CATASTRAL	0103/10001/0000
DIMENSIONES	ACOTACIONES EN METROS DETALLES SIN ESCALA
PROYECTO	CANCÚN

CONSTRUCTORA BSM S.A. DE C.V.

CLAVE

ARQ-02