


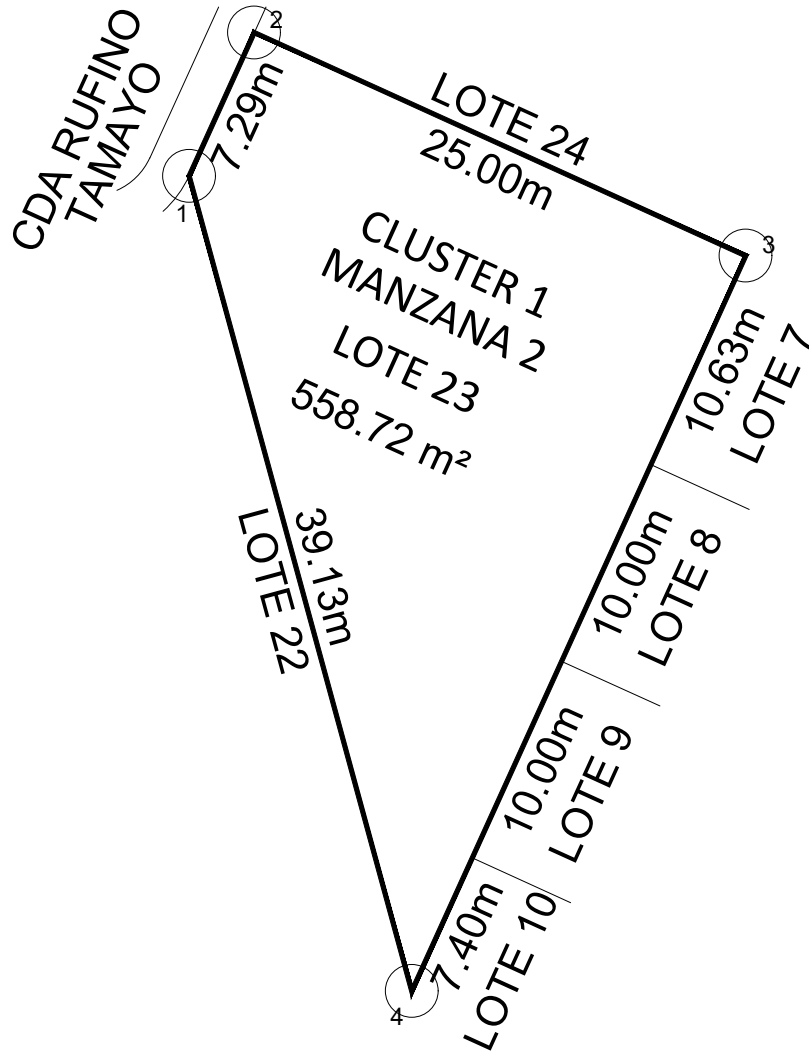


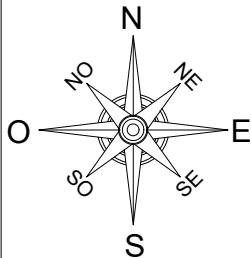

CROQUIS DE MACROLOCALIZACIÓN

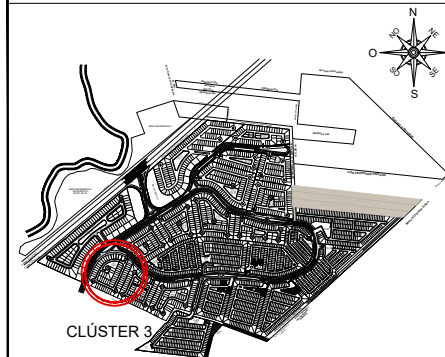

CROQUIS DE MICROLOCALIZACIÓN

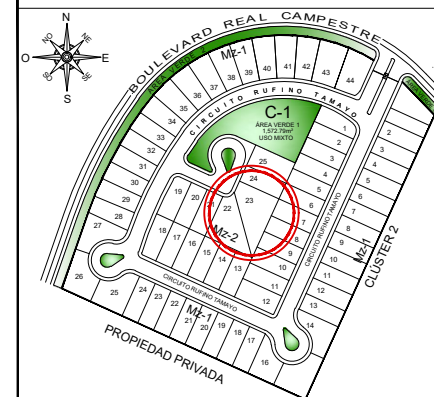

PROPIETARIO:

ISABEL NORUEGA LEÓN

UBICACIÓN:

CERRADA RUFINO TAMAYO, LOTE 23, MANZANA 2, CLUSTER 1, FRACC. RESIDENCIAL REAL CAMPESTRE, RANCHERIA SALOYA 1RA. SECC., NACAJUCA, TABASCO.

PREDIO:

URBANO

USO DE SUELO:

HABITACIONAL

SUPERFICIE:

558.72 m²

DATOS CATASTRALES

N° DE CUENTA
PREDIAL:

CLAVE
CATASTRAL:

FECHA:

FEBRERO 2024

ESCALA:

1:350

CUADRO DE CONSTRUCCION

LADO	EST	PV	RUMBO	DISTANCIA	V	COORDENADAS	
						Y	X
					1	1,993,784.06	501,851.83
1	2		N 24°25'31.79" E	7.29	2	1,993,790.70	501,854.85
2	3		S 65°34'28.21" E	25.00	3	1,993,780.37	501,877.61
3	4		S 24°25'31.79" W	37.40	4	1,993,746.31	501,862.14
4	1		N 15°16'42.92" W	39.13	1	1,993,784.06	501,851.83

SUPERFICIE = 558.72 m²

CLUSTER 1
MANZANA 2
LOTE 23
558.72 m²

MEDIDAS Y COLINDANCIAS

AL NORESTE	AL SURESTE	AL SUROESTE	AL NOROESTE
25.00 m	10.63, 10.00, 10.00 Y 7.40 m	39.13 m	8.00 m
CON LOTE 24	CON LOTES; 7, 8, 9 Y 10	LOTE 22	CON LOTE 78