




CIRCUITO JUAN CARLOS MANJARREZ

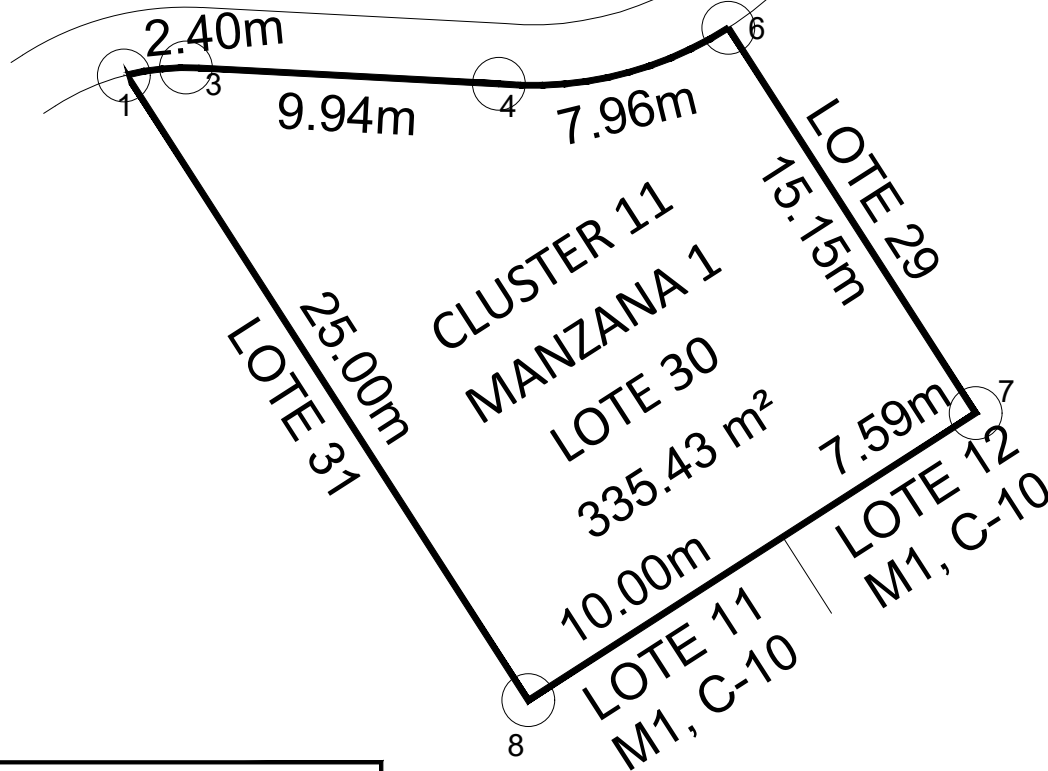

CROQUIS DE MACROLOCALIZACIÓN

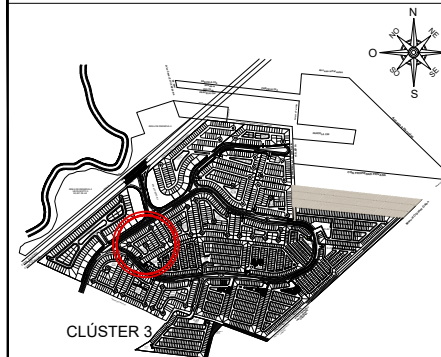

CROQUIS DE MICROLOCALIZACIÓN

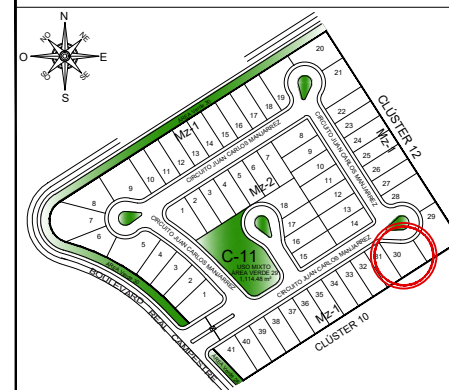

PROPIETARIO:

ISABEL NORUEGA LEÓN

UBICACIÓN:

CIRCUITO JUAN CARLOS MANJARREZ, LOTE 30, MANZANA 1, CLUSTER 11, FRACC. RESIDENCIAL REAL CAMPESTRE, RANCHERIA SALOYA 1RA. SECC., NACAJUCA, TABASCO.

PREDIO:

URBANO

USO DE SUELO:

HABITACIONAL

SUPERFICIE:

335.43 m²

DATOS CATASTRALES

N° DE CUENTA PREDIAL:

CLAVE CATASTRAL:

FECHA:

FEBRERO 2024

ESCALA:

1:250

CUADRO DE CONSTRUCCION

LADO	EST	PV	RUMBO	DISTANCIA	V	COORDENADAS	
						Y	X
					1	1,993,904.40	502,098.83
1	3		N 84°24'41.13" E CENTRO DE CURVA DELTA = 17°12'40.30" RADIO = 8.00	2.39 LONG. CURVA = 2.40 SUB.TAN = 1.21	3	1,993,904.63	502,101.22
					2	1,993,896.64	502,100.80
3	4		S 86°58'58.72" E	9.94	4	1,993,904.11	502,111.15
4	6		N 76°17'12.97" E CENTRO DE CURVA DELTA = 37°59'29.99" RADIO = 12.00	7.81 LONG. CURVA = 7.96 SUB.TAN = 4.13	6	1,993,905.96	502,118.74
					5	1,993,916.06	502,112.25
6	7		S 32°42'32.03" E	15.15	7	1,993,893.22	502,126.92
7	8		S 57°17'27.97" W	17.59	8	1,993,883.71	502,112.12
8	1		N 32°42'32.03" W	24.59	1	1,993,904.40	502,098.83

SUPERFICIE = 335.43 m²

CLUSTER 11
MANZANA 1
LOTE 30
335.43 m²

MEDIDAS Y COLINDANCIAS

AL NORESTE	AL SURESTE	AL SUROESTE	AL NOROESTE
15.15 m	7.59 Y 10.00 m	25.00 m	2.40, 9.94 Y 7.96 m
CON LOTE 29	CON LOTES; 10 Y 11, M1, C-10	CON LOTE 31	CON CIRCUITO JUAN CARLOS MANJARREZ