


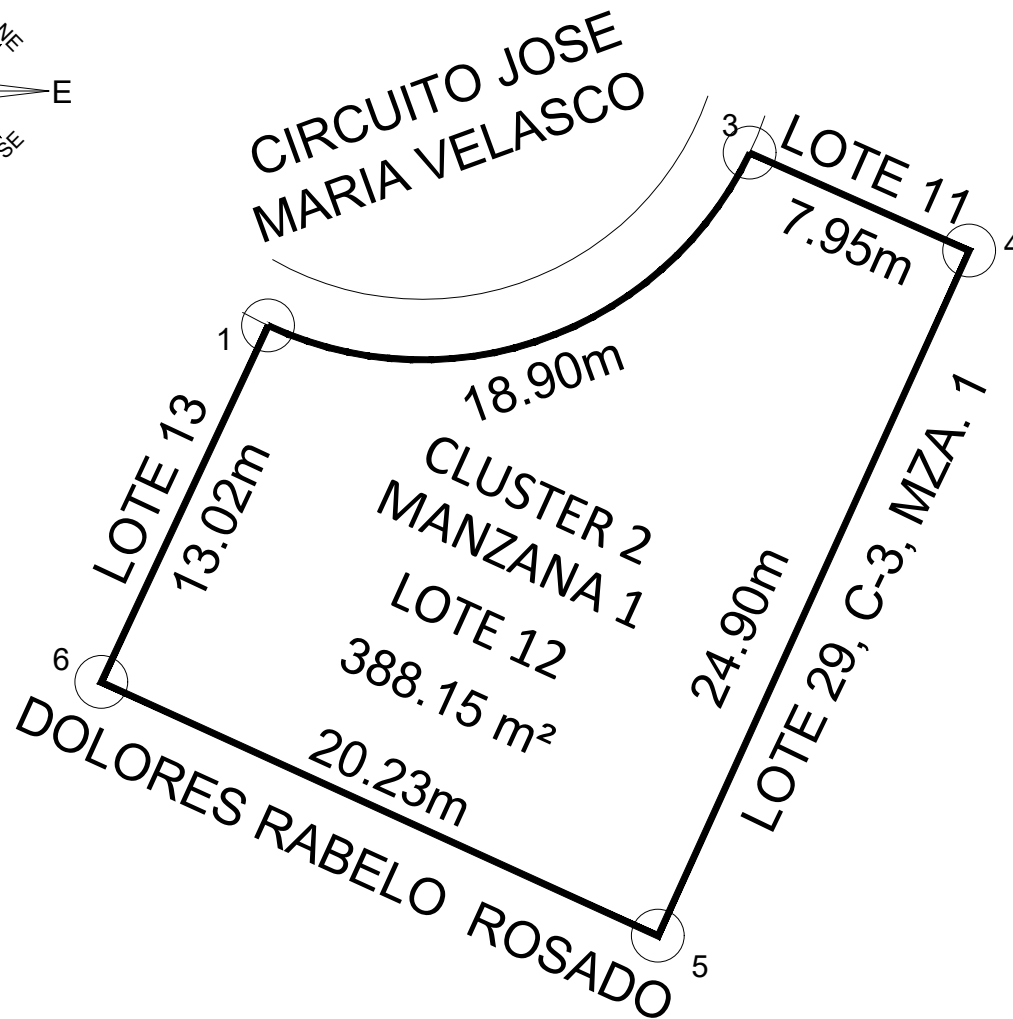


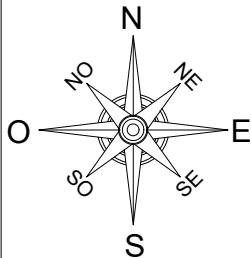

CROQUIS DE MACROLOCALIZACIÓN

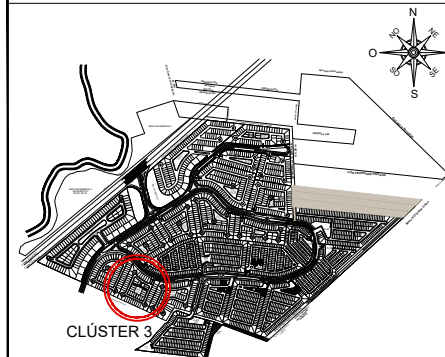

CROQUIS DE MICROLOCALIZACIÓN

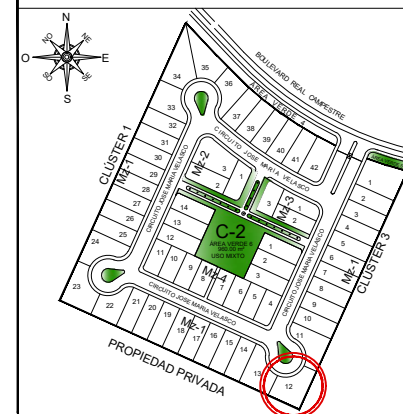

PROPIETARIO:

ISABEL NORUEGA LEÓN

UBICACIÓN:

CIRCUITO JOSE MARIA VELASCO, LOTE 12, MANZANA 1,
CLUSTER 2, FRACC. RESIDENCIAL REAL CAMPESTRE,
RANCHERIA SALOYA 1RA. SECC., NACAJUCA, TABASCO.

PREDIO:

URBANO

USO DE SUELO:

HABITACIONAL

SUPERFICIE:

388.15m²

DATOS CATASTRALES

N° DE CUENTA
PREDIAL:

CLAVE
CATASTRAL:

FECHA:

FEBRERO 2024

ESCALA:

1:250

CUADRO DE CONSTRUCCION

LADO EST	PV	RUMBO	DISTANCIA	V	COORDENADAS	
					Y	X
1	3	N 70°15'57.45" E CENTRO DE CURVA DELTA = 89°38'46.13" RADIO = 12.00	16.92	3	1,993,625.42	502,037.94
			LONG. CURVA = 18.78 SUB.TAN. = 11.93	2	1,993,630.57	502,027.10
3	4	S 66°00'29.02" E	7.95	4	1,993,622.19	502,045.21
4	5	S 24°26'09.75" W	24.90	5	1,993,599.52	502,034.91
5	6	N 65°29'14.97" W	20.24	6	1,993,607.91	502,016.49
6	1	N 25°05'20.51" E	13.02	1	1,993,619.71	502,022.01

SUPERFICIE = 387.71 m²

CLUSTER 2
MANZANA 1
LOTE 12
388.15 m²

MEDIDAS Y COLINDANCIAS

AL NORTE	AL NORESTE	AL SURESTE	AL SUROESTE	AL NOROESTE
18.90 m	7.95 m	24.90 m	20.23 m	13.02 m
CON CIRCUITO JOSE MARIA VELASCO	CON LOTE 29, C-3, MZA. 1	CON LOTE 29, C-3, MZA. 1	CON DOLORES RABELO ROSADO	CON LOTE 13