


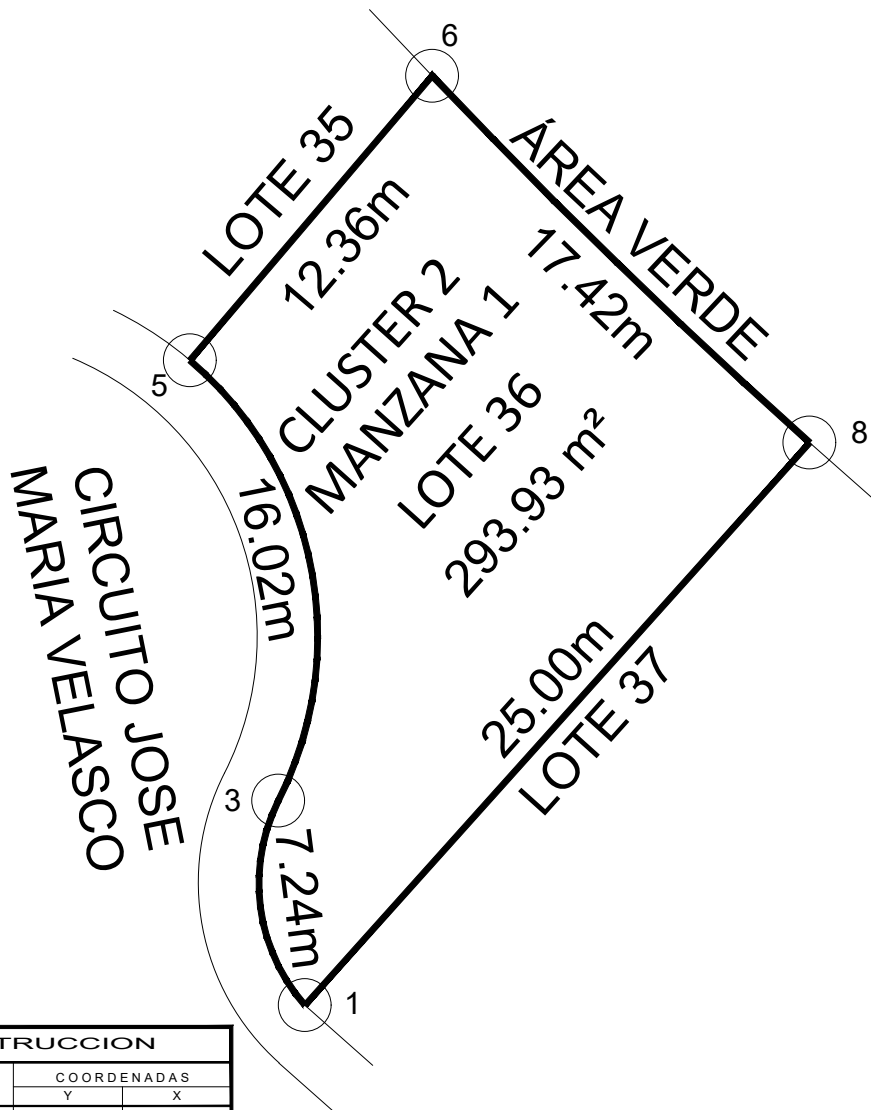


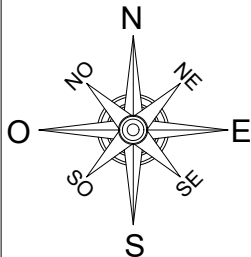

CROQUIS DE MACROLOCALIZACIÓN

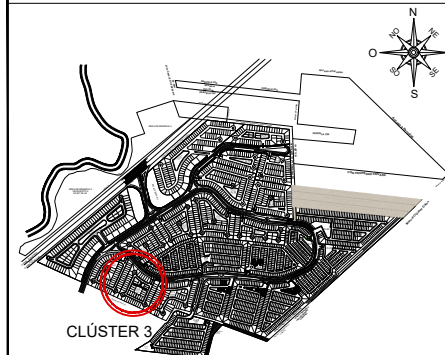

CROQUIS DE MICROLOCALIZACIÓN

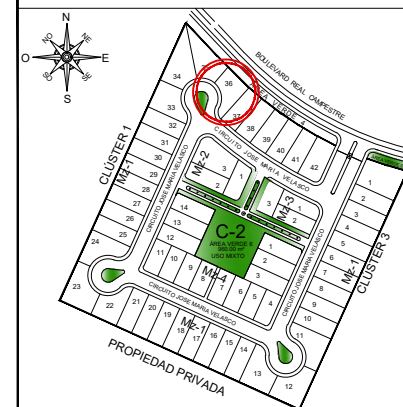

PROPIETARIO:

ISABEL NORUEGA LEÓN

UBICACIÓN:

CIRCUITO JOSE MARIA VELASCO, LOTE 36, MANZANA 1,
CLUSTER 2, FRACC. RESIDENCIAL REAL CAMPESTRE,
RANCHERIA SALOYA 1RA. SECC., NACAJUCA, TABASCO.

PREDIO:

URBANO

USO DE SUELO:

HABITACIONAL

SUPERFICIE:

293.99 m²

DATOS CATASTRALES

N° DE CUENTA
PREDIAL:

CLAVE
CATASTRAL:

FECHA:

FEBRERO 2024

ESCALA:

1:250

CUADRO DE CONSTRUCCION

LADO EST	PV	RUMBO	DISTANCIA	V	COORDENADAS	
					Y	X
1	3	N 07°11'11.53" W CENTRO DE CURVA DELTA = 68°26'38.76" RADIO = 6.10	6.86 LONG. CURVA = 7.29 SUB.TAN = 4.15	1 3	1,993,771.72 1,993,778.53 1,993,775.76	501,988.45 501,987.60 501,993.03
3	5	N 11°27'15.36" W CENTRO DE CURVA DELTA = 76°20'13.02" RADIO = 11.99	14.82 LONG. CURVA = 15.97 SUB.TAN = 9.42	5 4	1,993,793.05 1,993,783.92	501,984.65 501,976.89
5	6	N 40°22'45.50" E	12.36	6	1,993,802.47	501,992.66
6	8	S 45°48'31.39" E CENTRO DE CURVA DELTA = 04°35'36.16" RADIO = 217.25	17.41 LONG. CURVA = 17.42 SUB.TAN = 8.71	8 ?	1,993,790.33 1,993,952.05	502,005.15 502,150.22
8	1	S 41°53'40.09" W	25.00	1	1,993,771.72	501,988.45

SUPERFICIE = 293.98 m²

CLUSTER 2
MANZANA 1
LOTE 36
293.93 m²

MEDIDAS Y COLINDANCIAS

AL NORESTE	AL SURESTE	AL SUROESTE	AL NOROESTE
17.42 m	25.00 m	7.24 Y 16.02 m	12.36 m
CON ÁREA VERDE	CON LOTE 37	CON CIRCUITO JOSE MARIA VELASCO	CON LOTE 35