


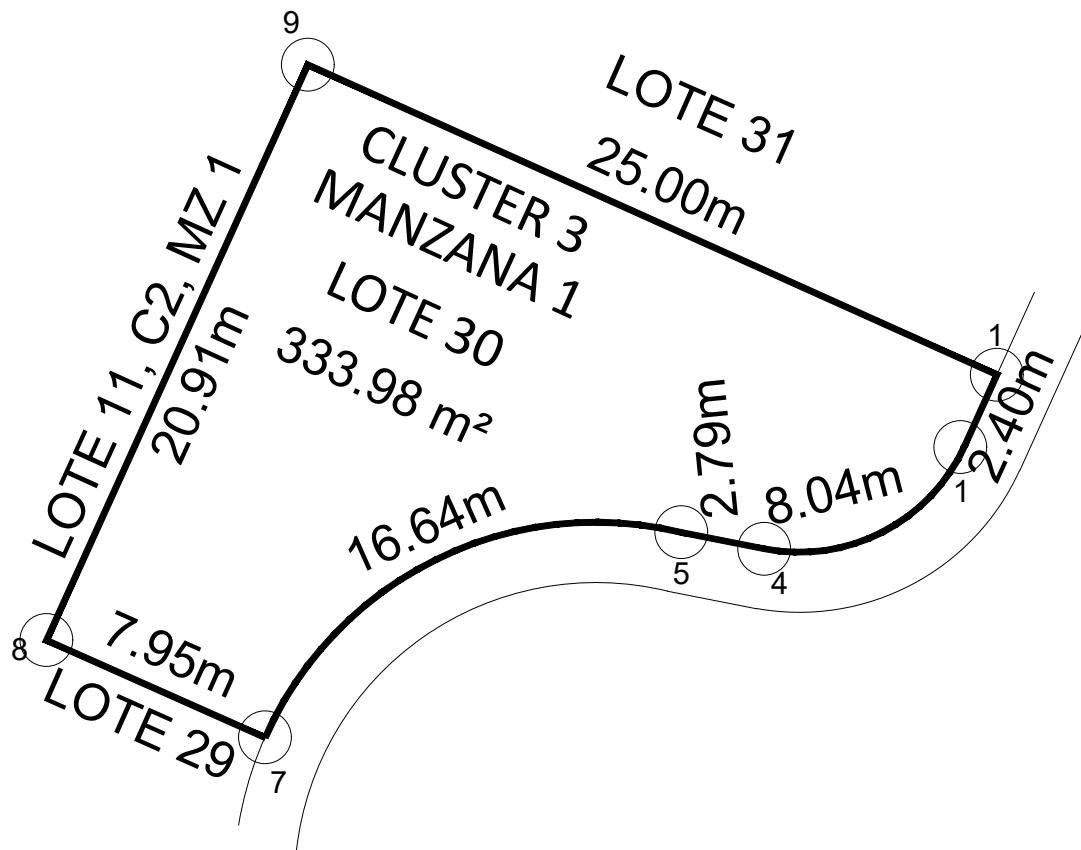


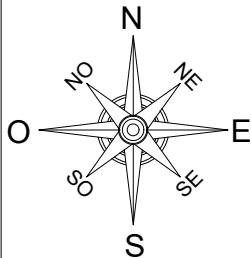

CROQUIS DE MACROLOCALIZACIÓN

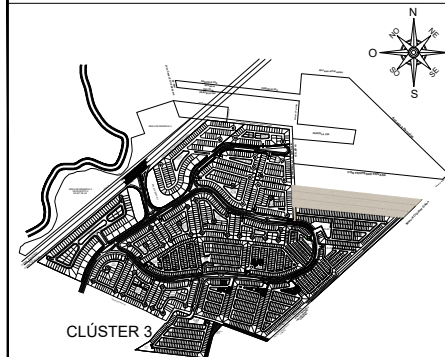

CROQUIS DE MICROLOCALIZACIÓN

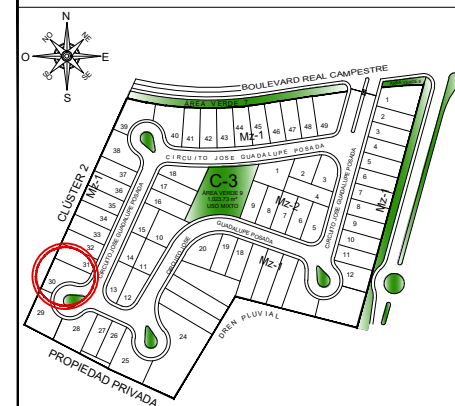

PROPIETARIO:

ISABEL NORUEGA LEÓN

UBICACIÓN:

CIRCUITO JOSE GUADALUPE POSADA. LOTE 30, MANZANA 1,
CLUSTER 3, FRACC. RESIDENCIAL REAL CAMPESTRE,
RANCHERIA SALOYA 1RA. SECC., NACAJUCA, TABASCO.

PREDIO:

URBANO

USO DE SUELO:

HABITACIONAL

SUPERFICIE:

333.98 m²

DATOS CATASTRALES

N° DE CUENTA
PREDIAL:

CLAVE
CATASTRAL:

FECHA:

FEBRERO 2024

ESCALA:

1:250

CUADRO DE CONSTRUCCION

LADO	EST	PV	RUMBO	DISTANCIA	V	COORDENADAS	
						Y	X
					1	1,993,630.97	502,076.65
1	2		S 24°26'21.17" W	2.58	2	1,993,628.62	502,075.58
2	4		S 62°48'03.16" W	7.45	4	1,993,625.21	502,068.95
			CENTRO DE CURVA	LONG. CURVA	3	1,993,631.10	502,070.11
			DELTA = 76°43'49.48"	= 8.04			
			RADIO = 6.00	SUB.TAN = 4.75			
4	5		N 78°49'49.09" W	2.79	5	1,993,625.75	502,066.21
5	7		S 63°46'19.92" W	15.35	7	1,993,618.96	502,052.44
			CENTRO DE CURVA	LONG. CURVA	6	1,993,614.12	502,063.39
			DELTA = 79°45'26.67"	= 16.67			
			RADIO = 11.97	SUB.TAN = 10.00			
7	8		N 66°00'29.02" W	7.92	8	1,993,622.18	502,045.21
8	9		N 24°26'21.17" E	20.91	9	1,993,641.22	502,053.86
9	1		S 65°46'51.32" E	24.99	1	1,993,630.97	502,076.65

SUPERFICIE = 337.46 m²

CLUSTER 3
MANZANA 1
LOTE 30
333.98 m²

MEDIDAS Y COLINDANCIAS

AL NORESTE	AL SURESTE	AL SURESTE	AL SUROESTE	AL NOROESTE
25.00 m	2.40, 16.64 Y 8.04 m	2.79 m	7.95 m	20.91 m
CON LOTE 31	CON CIRCUITO JOSE GUADALUPE POSADA	CON CIRCUITO JOSE GUADALUPE POSADA	CON LOTE 29	CON LOTE 11, C2, MZ1